

desenho n°

1 / 5000

1



CÂMARA MUNICIPAL
DE BENAVENTE




Ampliação do Cemitério
Implantação de Gavetões e Ossários
Samora Correia

topog.	__ / __
projec.	__ / __
desenho	__ / __
visto	__ / __

processo n° 00.00.00


Planta Localização

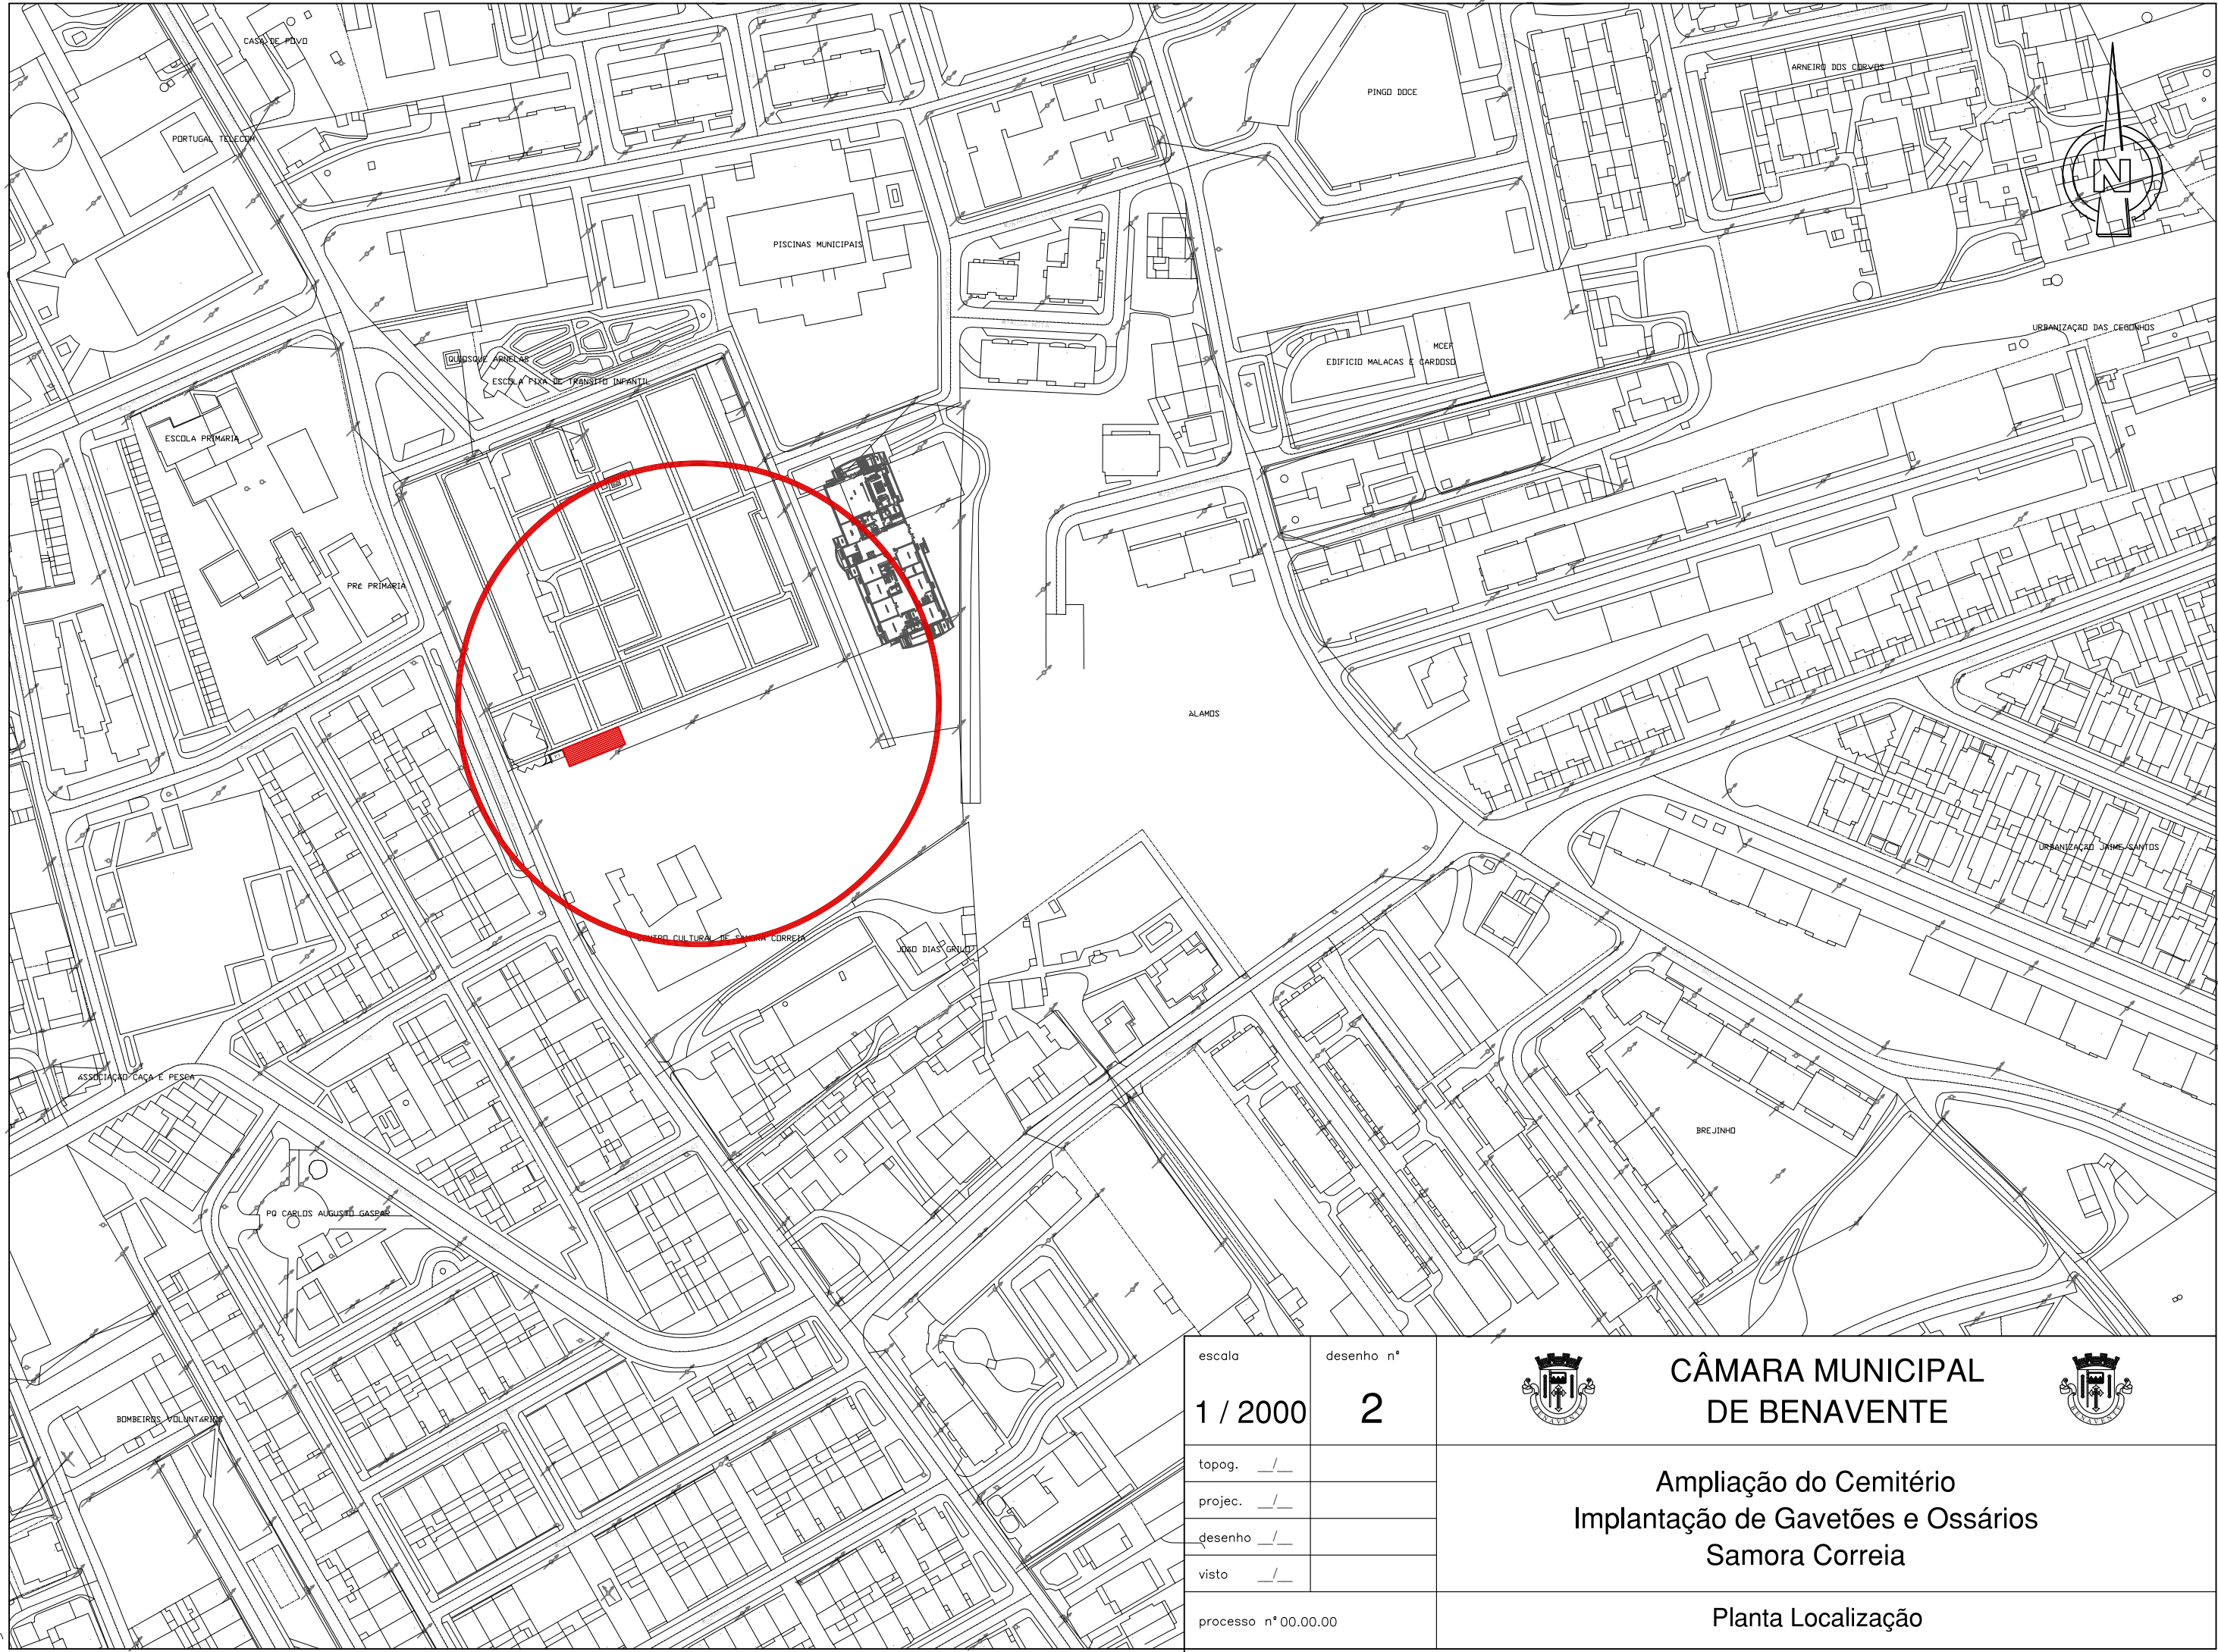

escala	desenho n°	 CÂMARA MUNICIPAL DE BENAVENTE 
1 / 2000	2	
topog. 		
projec. 		
desenho 		
visto 		Ampliação do Cemitério Implantação de Gavetões e Ossários Samora Correia
processo n° 00.00.00		
		Planta Localização



RUA DOS OPERÁRIOS AGRICOLAS

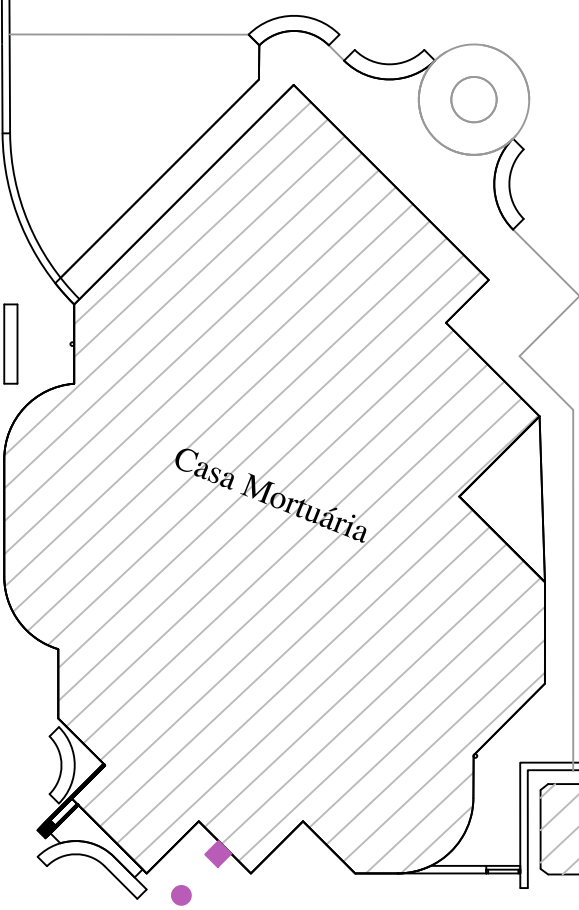

P T

Talhão existente

Talhão existente


Talhão existente

Talhão existente


Ossário

Portaria

Legenda

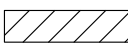


Construção em alvenaria

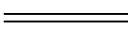

Muro



Lancil

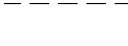

Portão



Caleira em betão



Poste de iluminação pública



Pavimento em calçada fina



Armário



Caixa de visita



Sumidouro

escala	desenho n°	CÂMARA MUNICIPAL DE BENAVENTE 
1 / 200	3	
topog. 01/22	D. Feltor	
projec. _/ _/ _		
desenho _/ _/ _		
visto _/ _/ _		Ampliação do Cemitério Implantação de Gavetões e Ossários Samora Correia
processo n° 00.00.00		Levantamento Topográfico



Portaria



Ossário



Área Ampliada - 136,50 m2

escala	desenho nº	CÂMARA MUNICIPAL DE BENAVENTE Ampliação do Cemitério Implantação de Gavetões e Ossários Samora Correia Planta de Implantação
1 / 200	4	
topog. 01/22	D. Feitor	
projec. _/ _		
desenho _/ _		
viato _/ _		
processo nº 00.00.00		

RUA DOS OPERÁRIOS AGRICOLAS

Casa Mortuária


P T

Talhão existente


Talhão existente

Talhão existente


Talhão existente

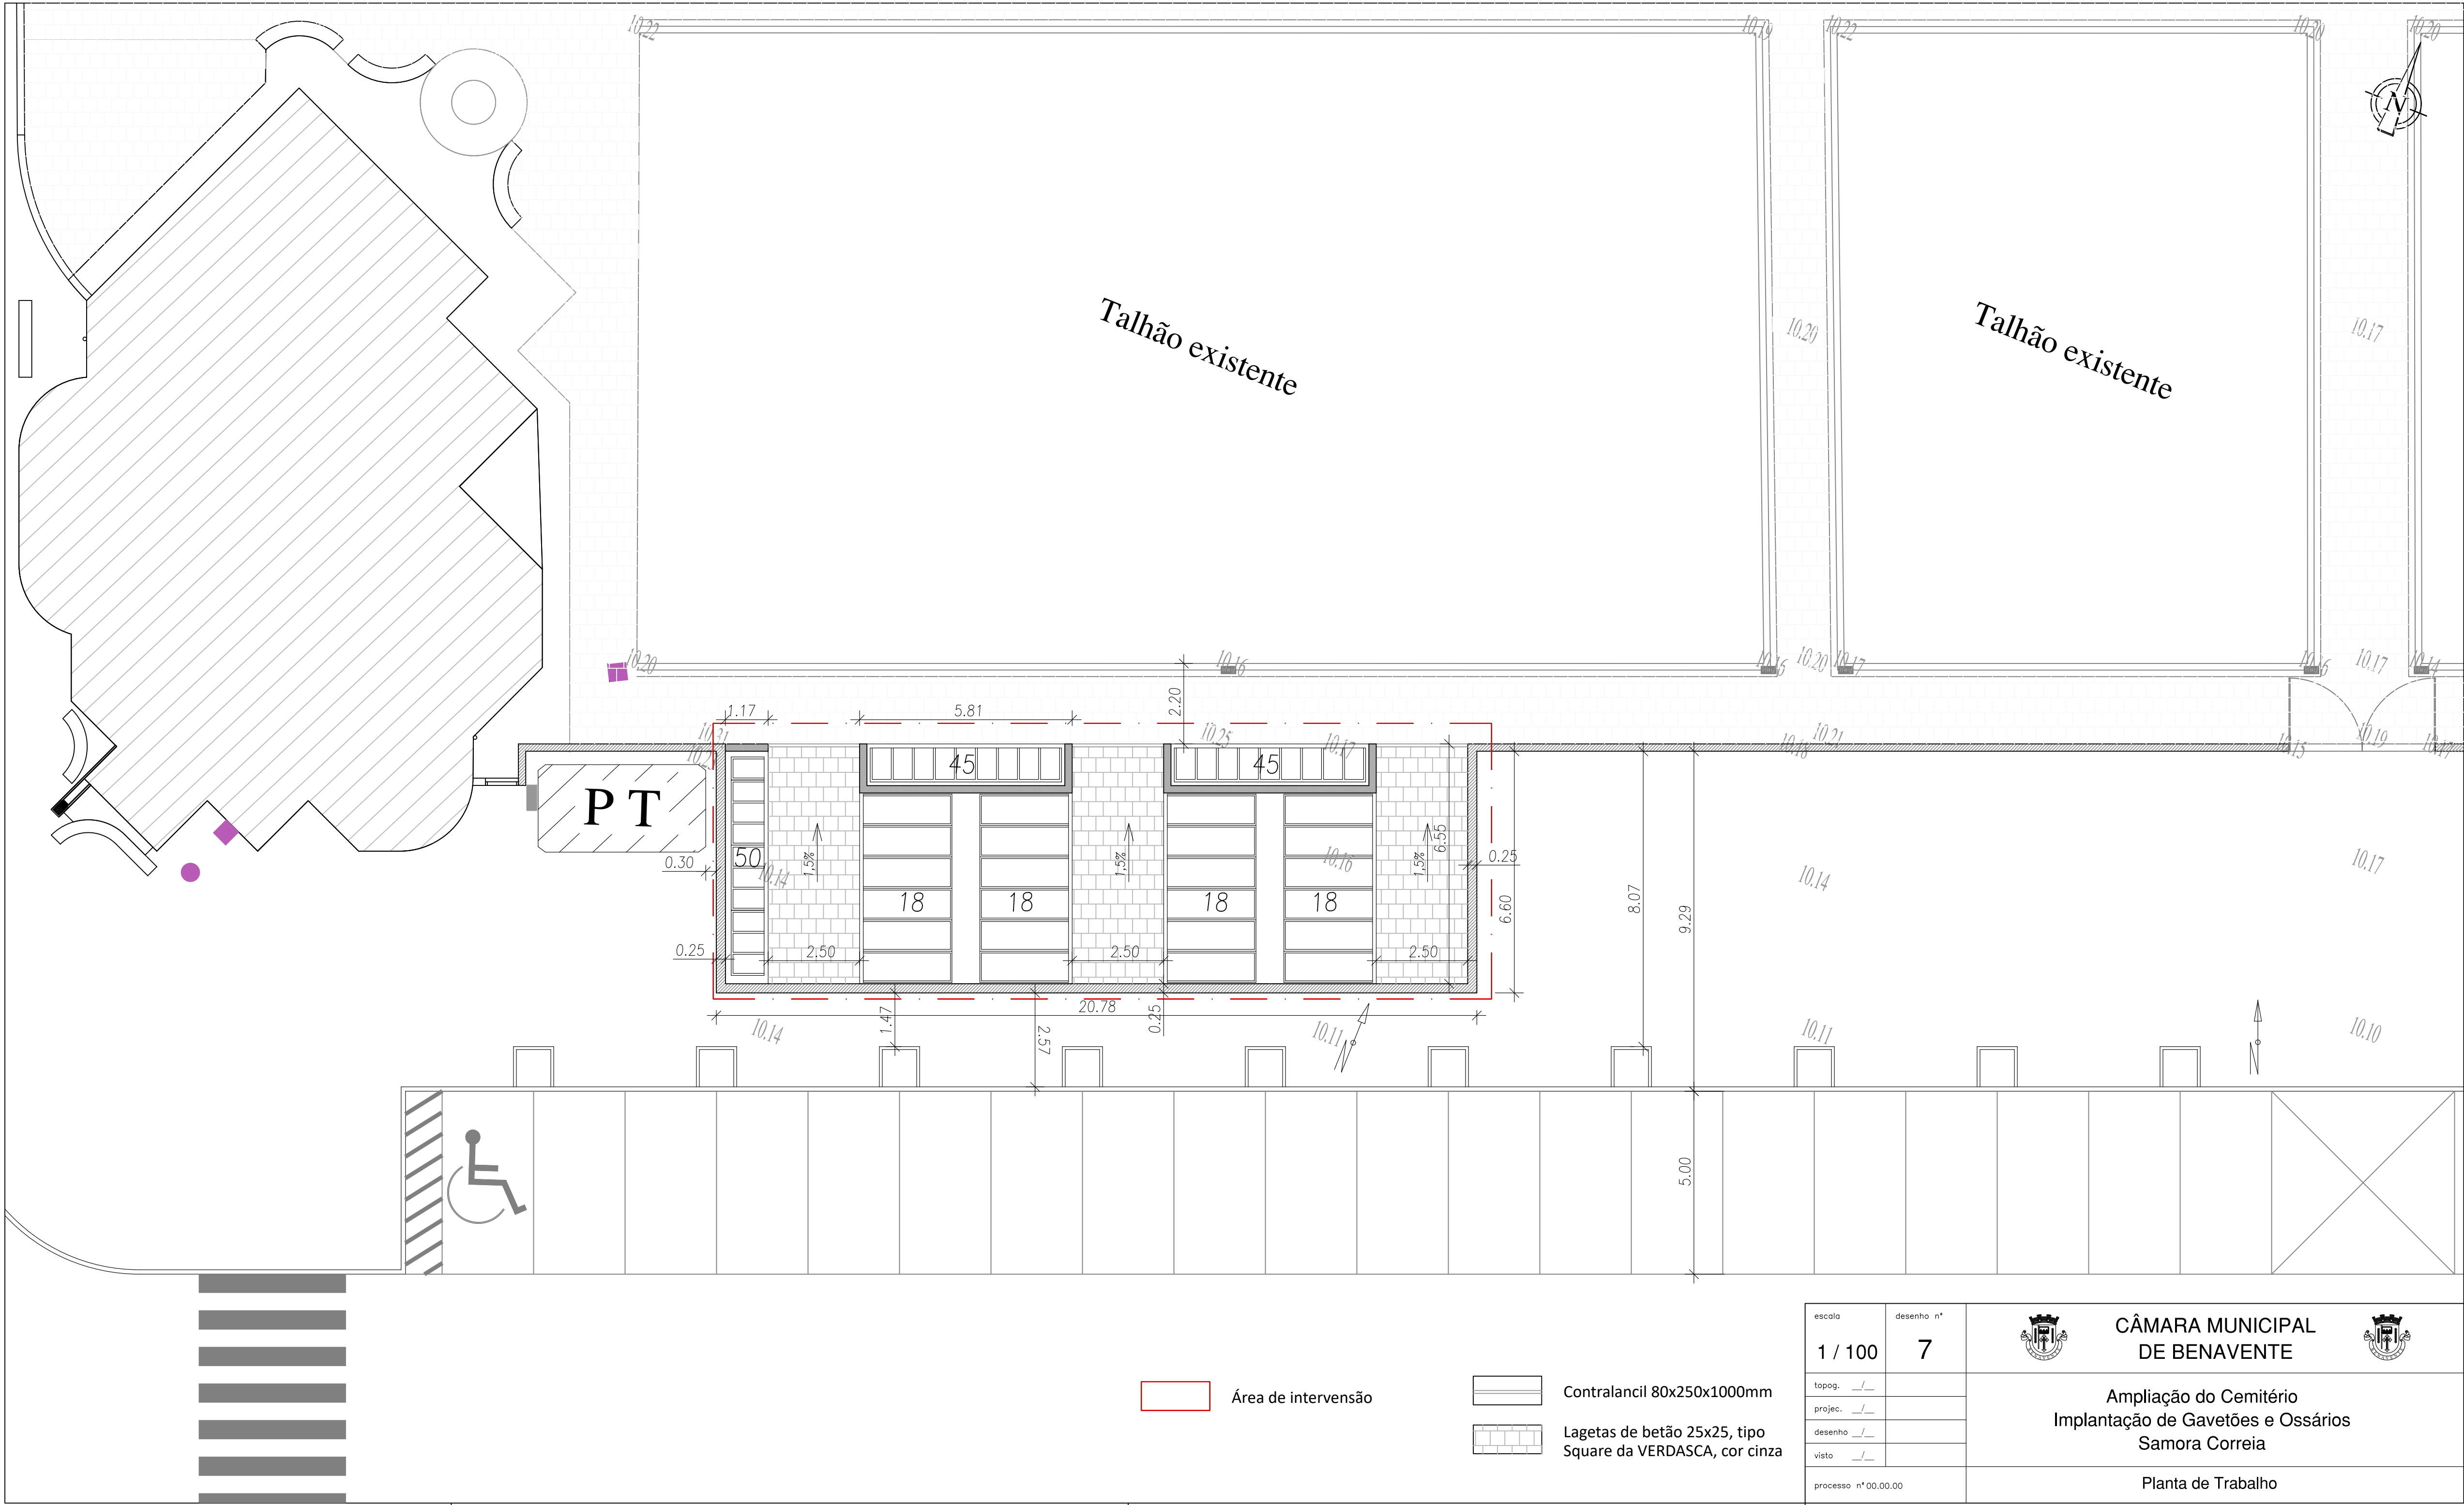


Composição A - Gavetão/Ossário (2x)

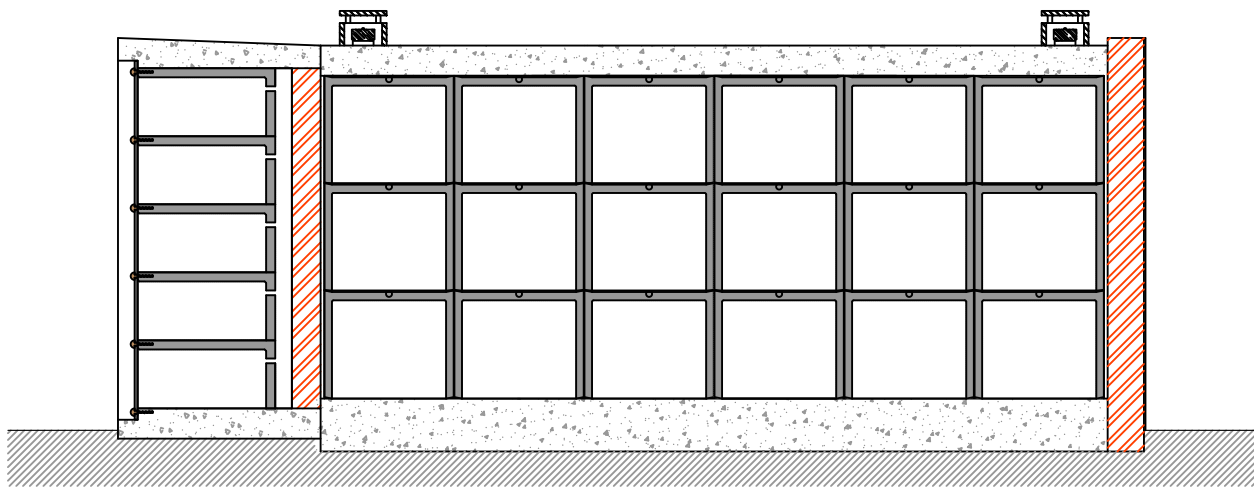


Corte A A'

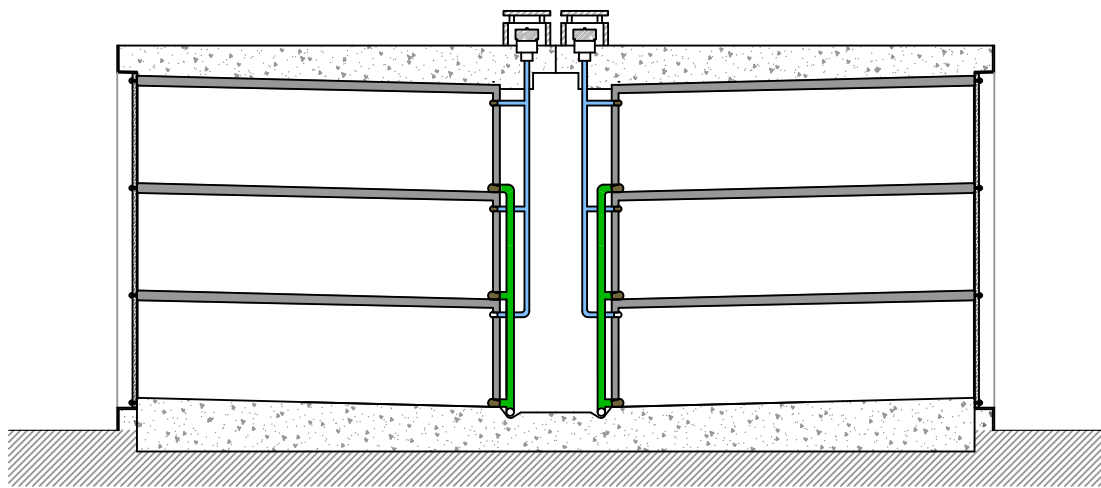


Corte C C'

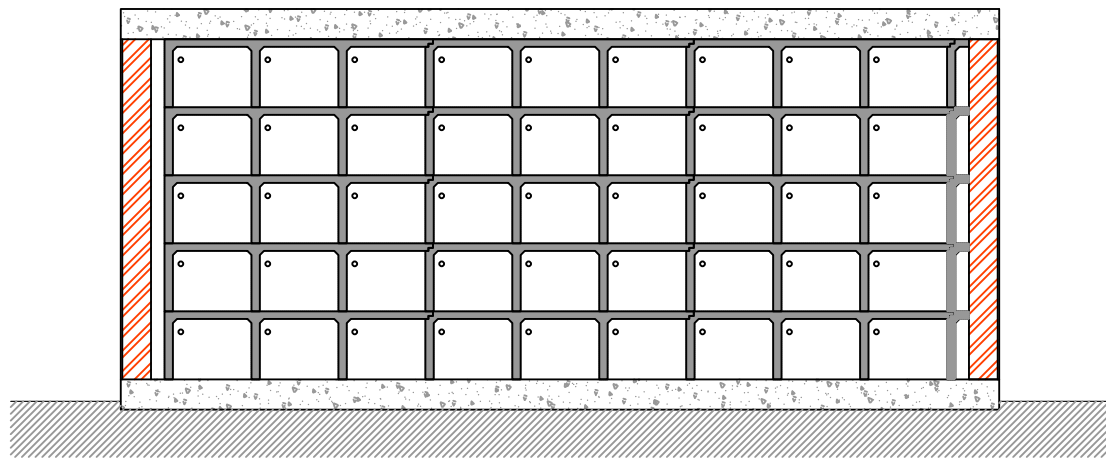


Corte B B'

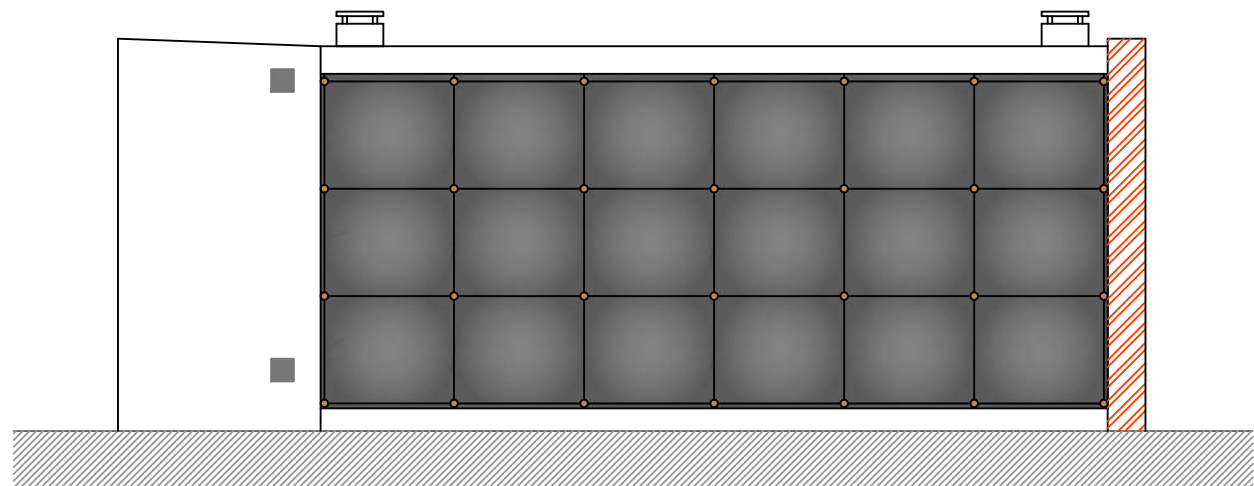


Alçado Lateral

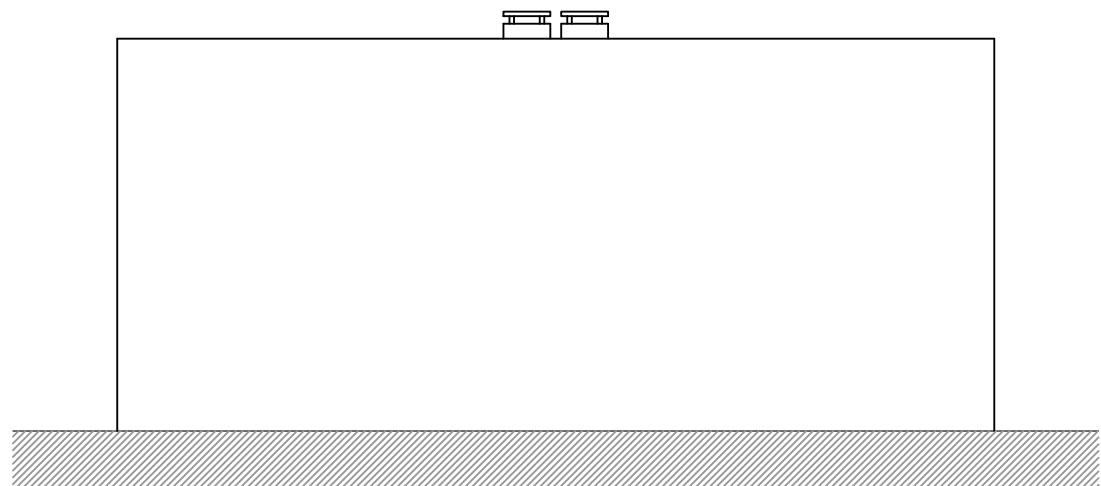


Alçado "Cego"

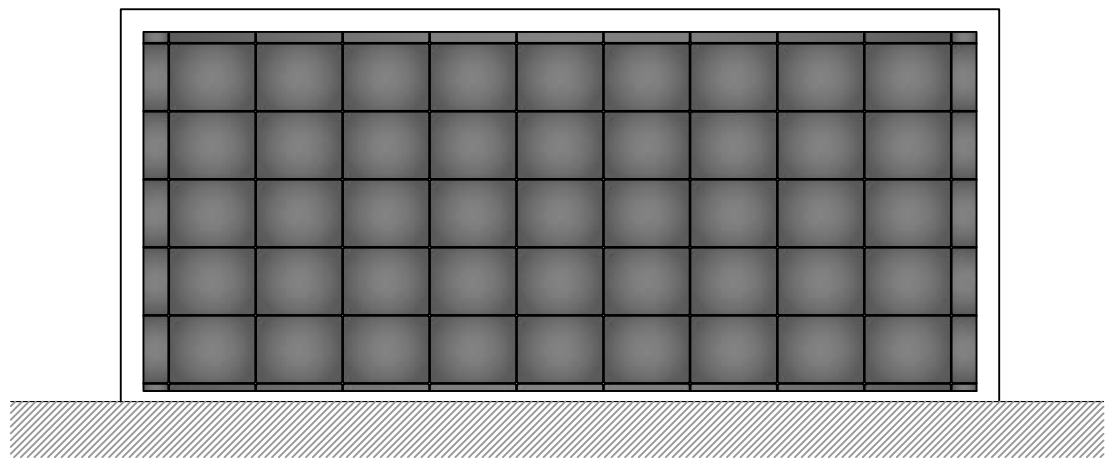

Alçado Lateral

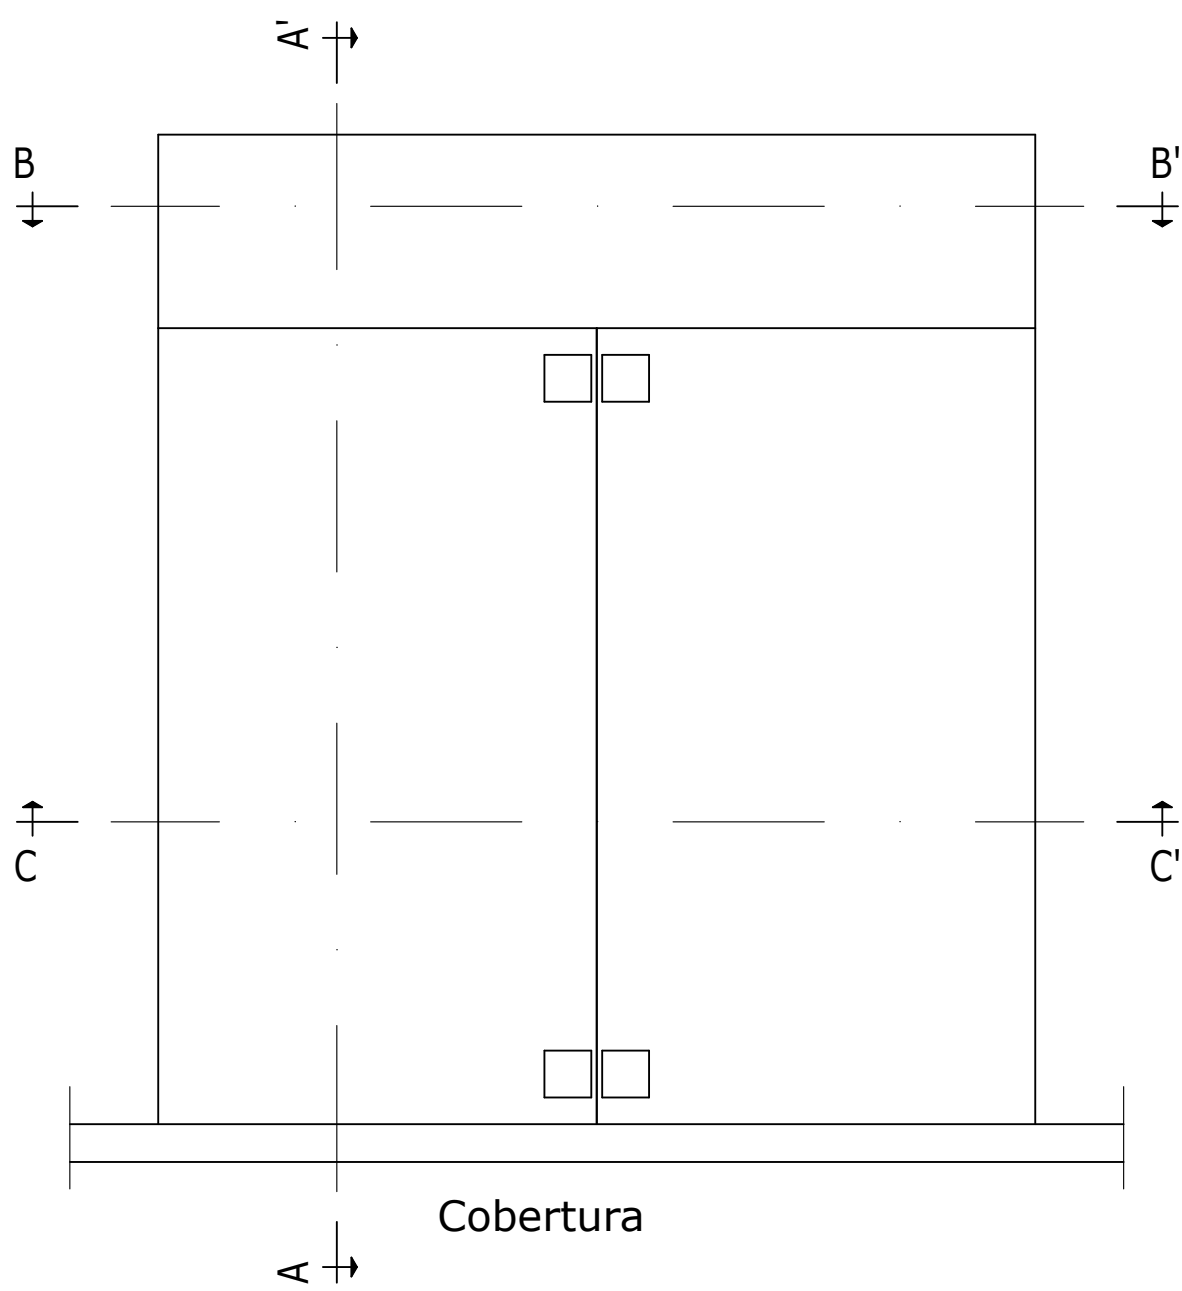






Cobertura

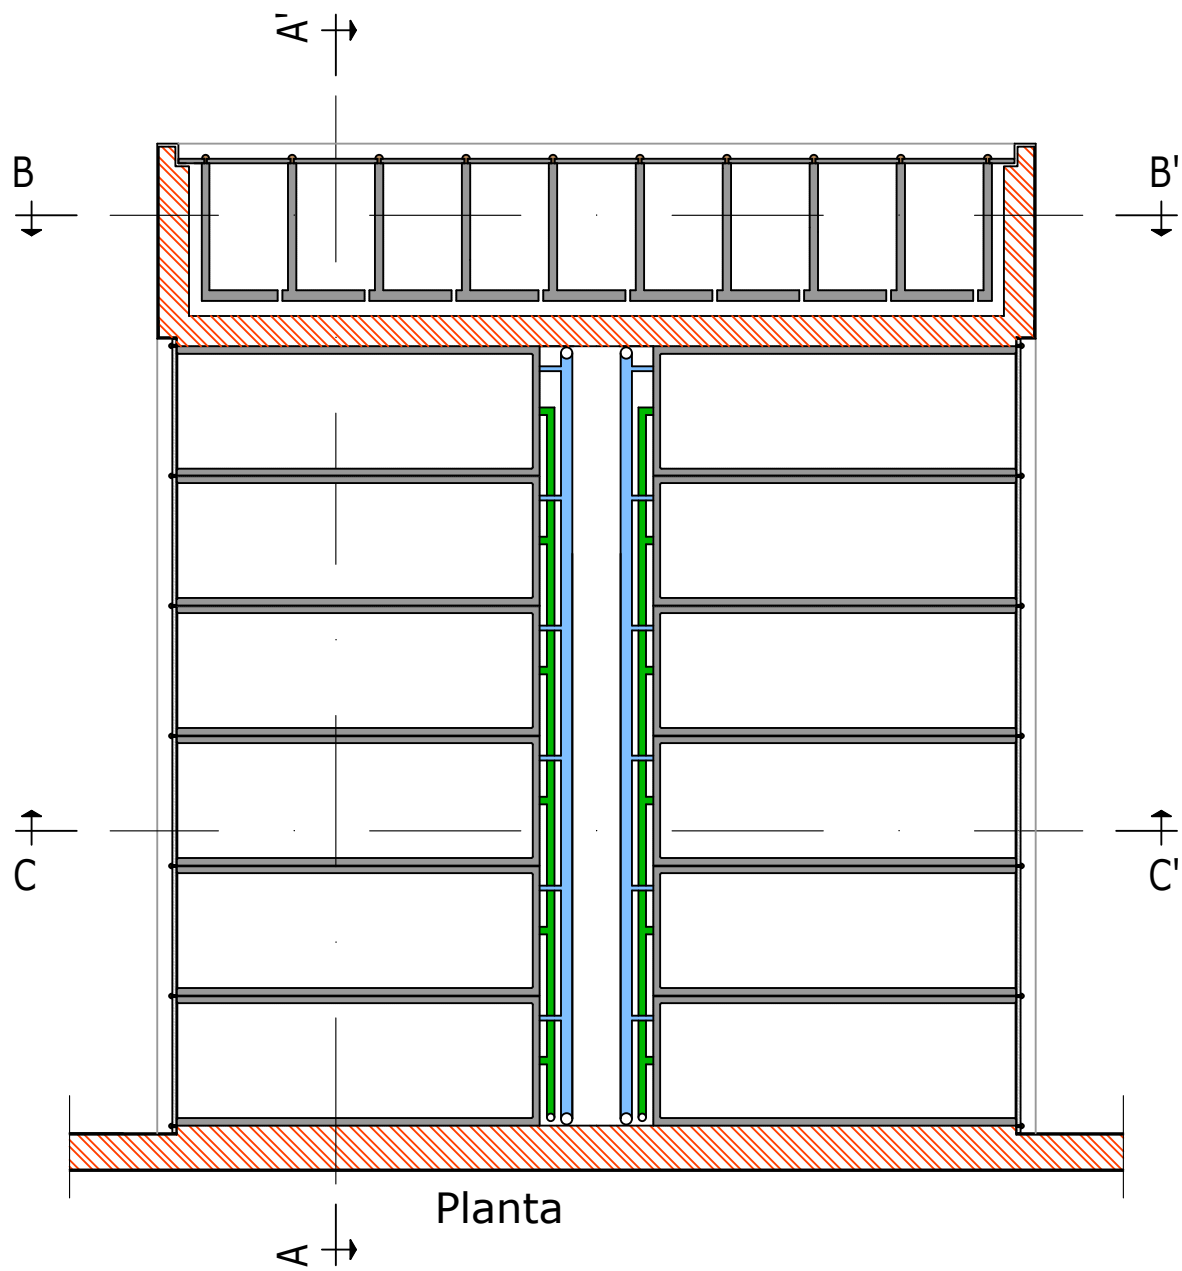


Planta

escala	desenho n°	 CÂMARA MUNICIPAL DE BENAVENTE 
1 / 50	9	
topog. / _ / _		
projec. / _ / _		
desenho / _ / _		NICHOS PRÉ-FABRICADOS BEIRA CRUZ DECOMPOSIÇÃO AERÓBIA CEMITÉRIO DE SAMORA CORREIA
visto / _ / _		
processo n° 00.00.00		
		Pormenores - Edifício de 36 Gavetões + 45 Ossários


Composição D - Ossário (1x)

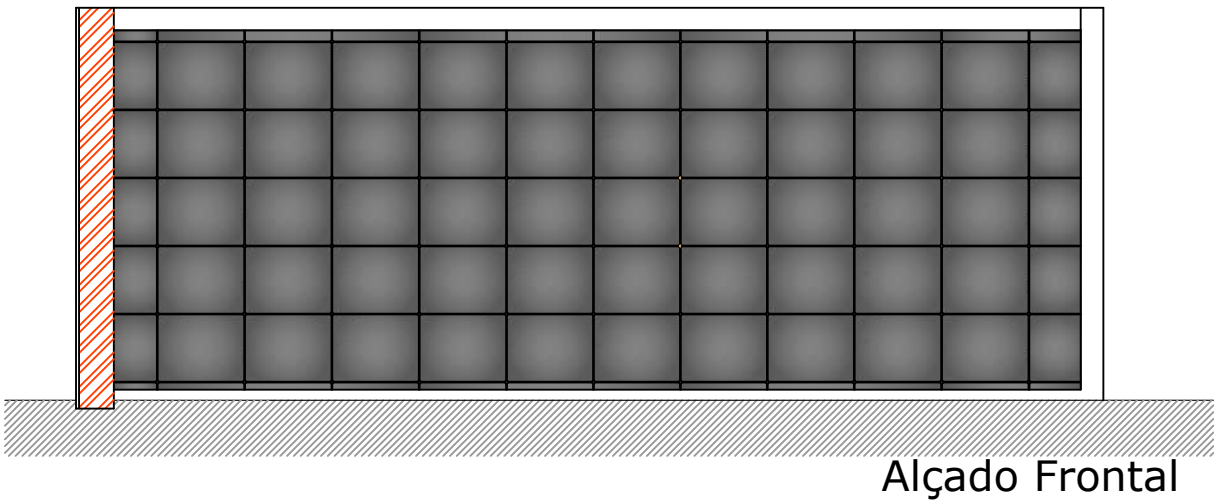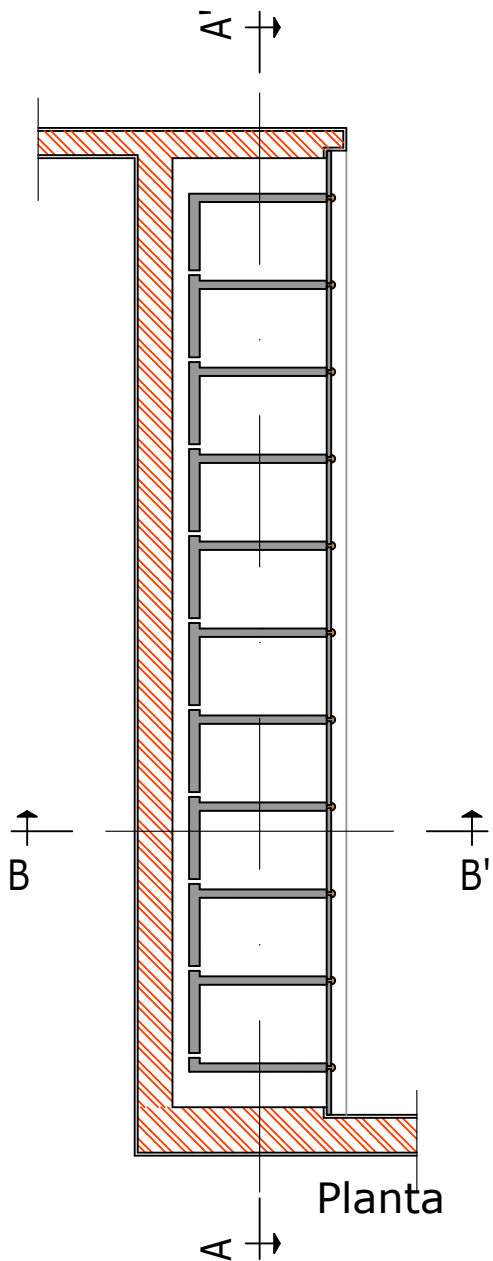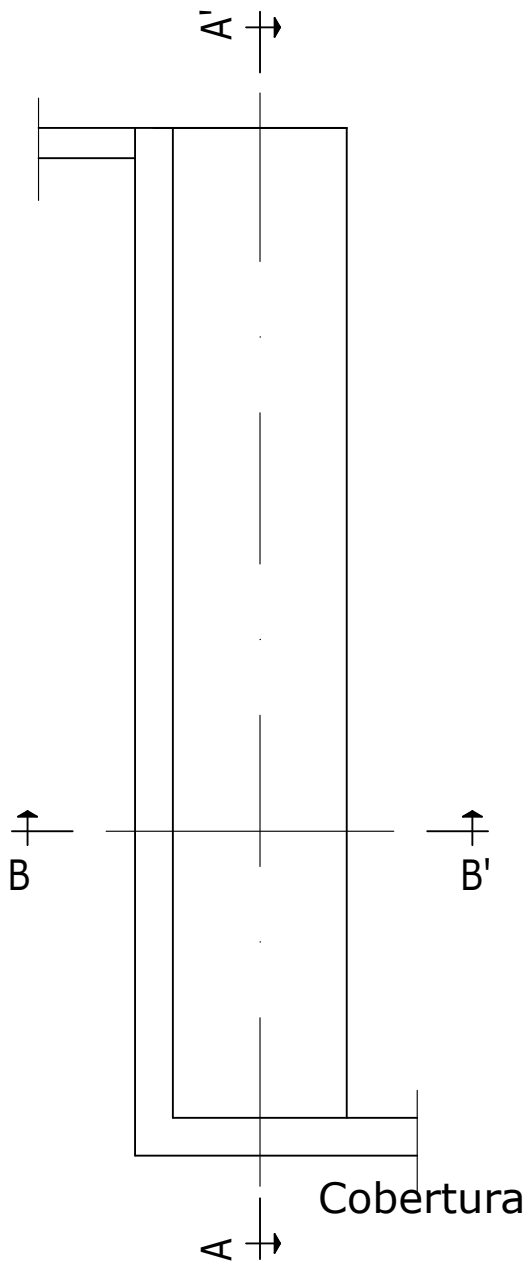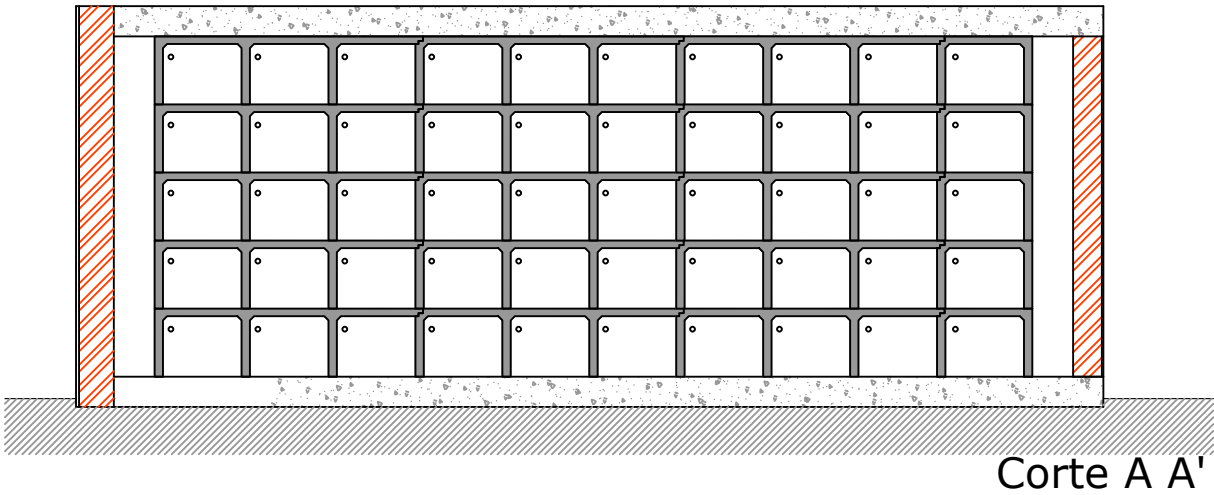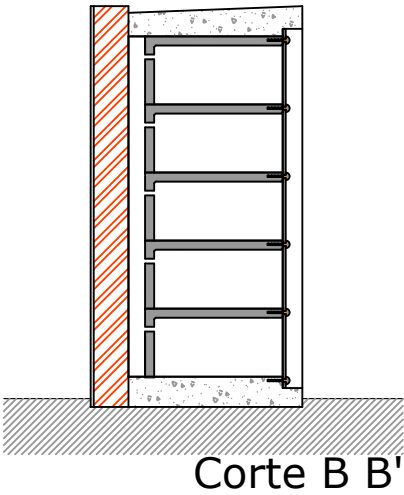

escala	desenho n°	 CÂMARA MUNICIPAL DE BENAVENTE 
1 / 50	10	
topog. _/_		NICHOS PRÉ-FABRICADOS BEIRA CRUZ DECOMPOSIÇÃO AERÓBIA CEMITÉRIO DE SAMORA CORREIA
projec. _/_		
desenho _/_		
visto _/_		Pormenores - Edifício 50 Ossários
processo n° 00.00.00		

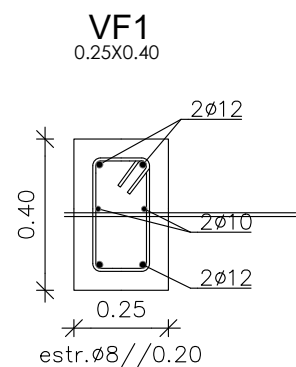

Viga de fundação VF1
Esc. 1/50

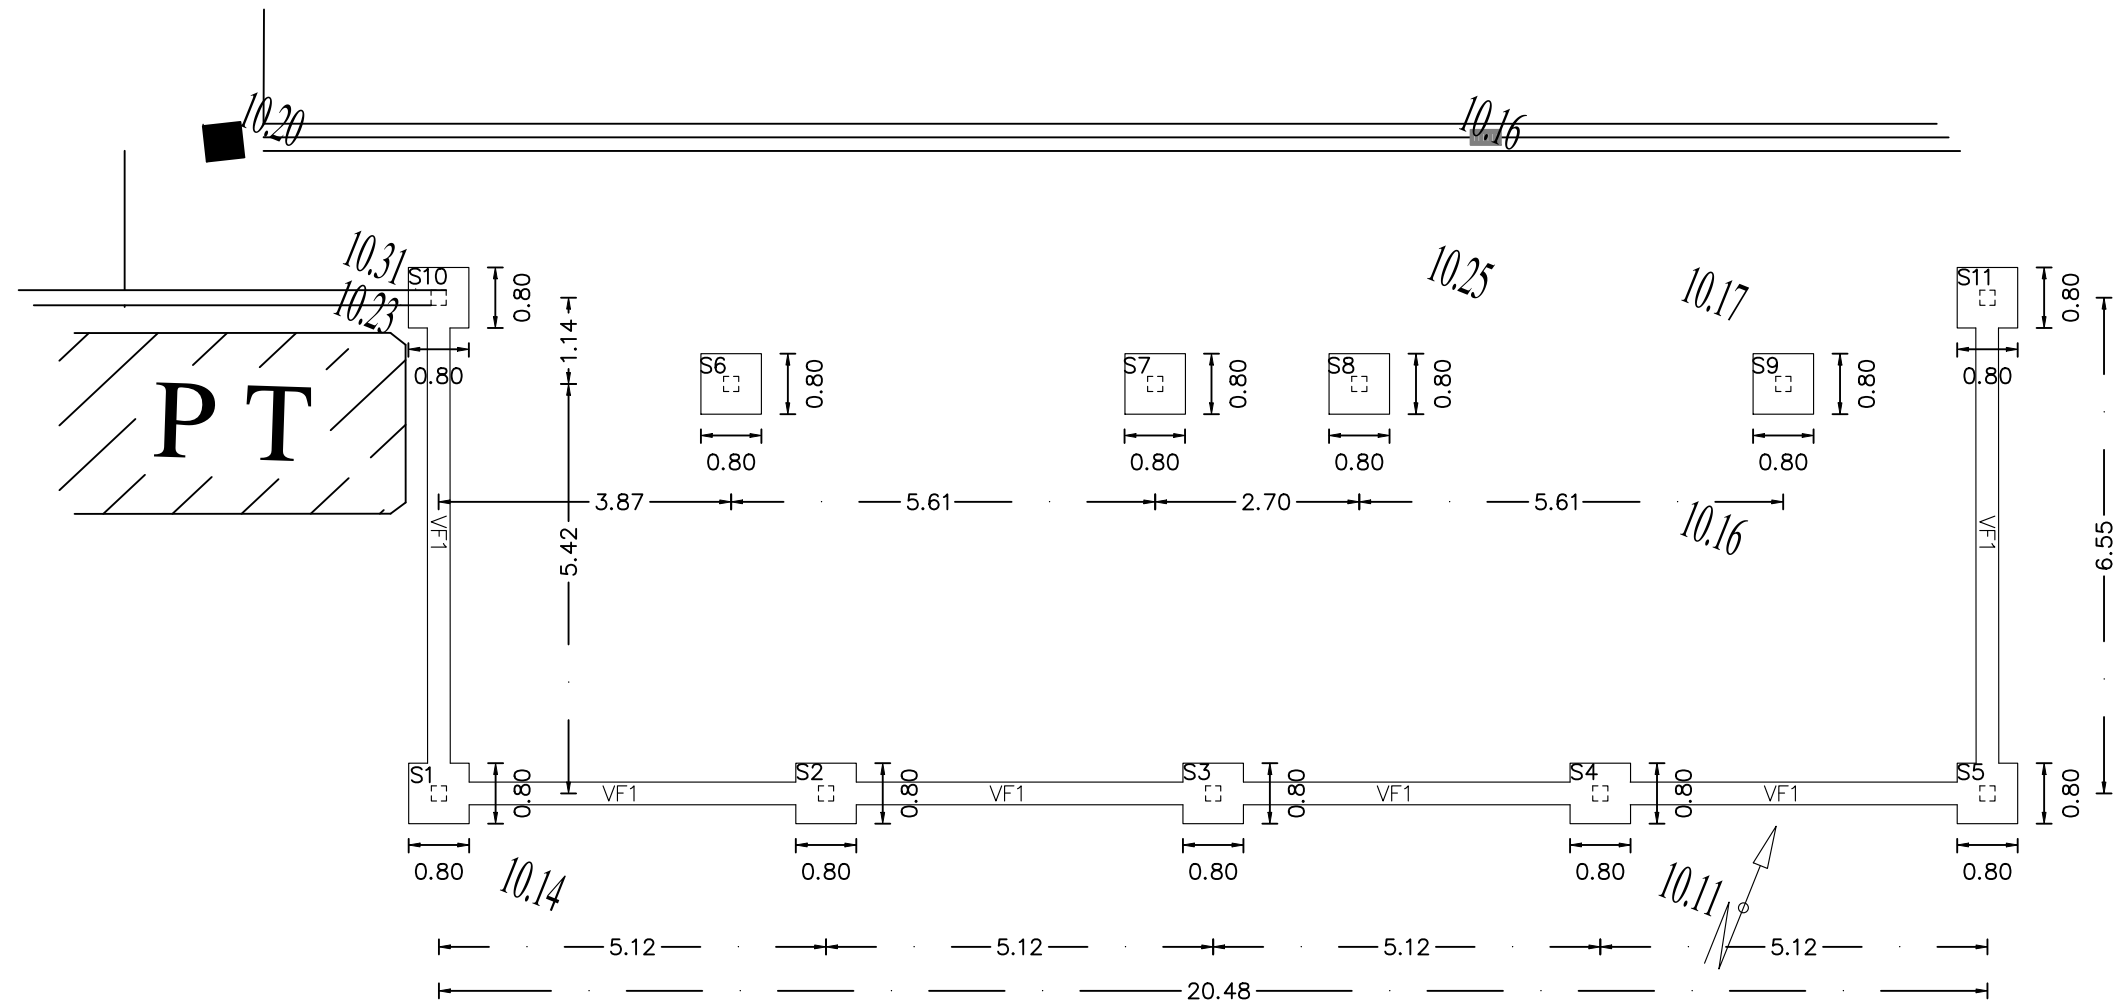


QUADRO DE FUNDAÇÕES

Numeração		Dimensões			Armadura sapata			
Sapata	Pilar	Sapata			A _{s,a}		A _{s,b}	
		L _{s,a}	L _{s,b}	h				
		m	m	m	mm	m	mm	m
S1	P1	0,80	0,80	0,40	Ø 12	// 0,15	Ø 12	// 0,15
S2	P2	0,80	0,80	0,40	Ø 12	// 0,15	Ø 12	// 0,15
S3	P3	0,80	0,80	0,40	Ø 12	// 0,15	Ø 12	// 0,15
S4	P4	0,80	0,80	0,40	Ø 12	// 0,15	Ø 12	// 0,15
S5	P5	0,80	0,80	0,40	Ø 12	// 0,15	Ø 12	// 0,15
S6	P6	0,80	0,80	0,40	Ø 12	// 0,15	Ø 12	// 0,15
S7	P7	0,80	0,80	0,40	Ø 12	// 0,15	Ø 12	// 0,15
S8	P8	0,80	0,80	0,40	Ø 12	// 0,15	Ø 12	// 0,15
S9	P9	0,80	0,80	0,40	Ø 12	// 0,15	Ø 12	// 0,15
S10	P10	0,80	0,80	0,40	Ø 12	// 0,15	Ø 12	// 0,15
S11	P11	0,80	0,80	0,40	Ø 12	// 0,15	Ø 12	// 0,15

Quadro de fundações
Esc. s/e


escala	desenho n°	 CÂMARA MUNICIPAL DE BENAVENTE 	
1 / 100	11		
topog.	_/ _	Ampliação do Cemitério Implantação de Gavetões e Ossários Samora Correia	
projec.	_/ _		
desenho	_/ _		
visto	_/ _		
processo n° 00.00.00		Estabilidade - Planta de Fundação	

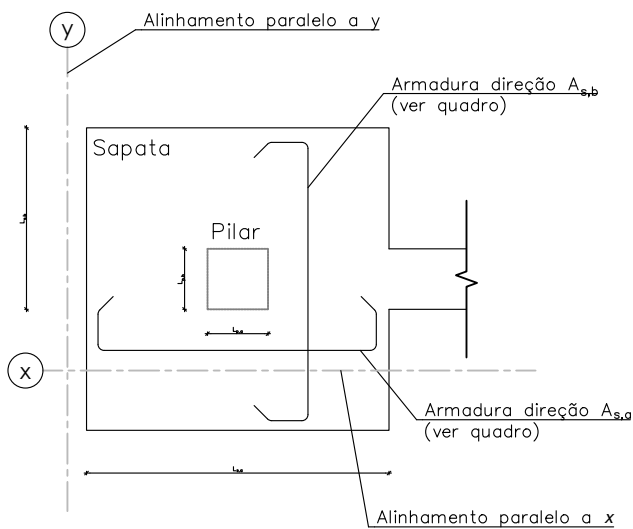


Armaduras das sapatas - planta
Esc. S/Escala

CINTAGEM DOS PILARES


Distribuição em altura

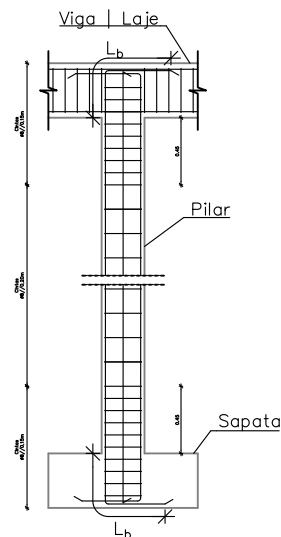

PILARES

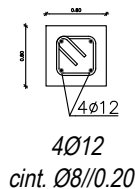


Detalhe das Cintas

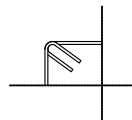

NOTA: salvo indicação em contrário, nos nós de ligação entre vigas e pilares, as cintas dos pilares têm prioridade face aos estribos das vigas.

Armadura dos pilares

Esc. S/E

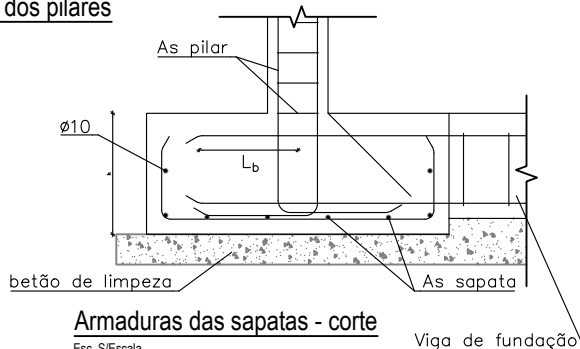

Armaduras das sapatas - corte

Esc. S/Escala

Viga de fundação

ESPECIFICAÇÕES

- Os elementos em contacto com o terreno devem ser impermeabilizados com membranas sintéticas estanques às águas freáticas.
- Recobrimento
 - Elementos contacto c/ terreno: 50 mm
 - Sapatas e vigas de fundação: 40 mm
 - Vigas e pilares: 40 mm
 - Lajes: 35 mm
- Espaçadores para posicionamento das armaduras devem cumprir o disposto na E469 LNEC.
- A execução da estrutura deve cumprir a NP EN 13670:2011, para uma classe de execução 2.
- Ver Condições Técnicas do projecto para a colocação de negativos ou aberturas em elementos estruturais.
- Todas as cotas de geometria devem ser compatibilizadas com a arquitectura e com o existente.

MATERIAIS

BETÃO: (NP EN 206 - 1)

Estrutura exterior exposta:

C25/30 - XC4(P) - D_{min}20 - CL 0,40 - S3

Laje de pavimento se não for impermeabilizada na face superior:

C25/30 - XD3(P) - D_{min}20 - CL 0,20 - S3

Fundações:

C25/30 - XC2(P) - D_{min}20 - CL 0,40 - S3

Limpeza*: C12/15 - XC0(P) - D_{min}25 - CL 1,00 - >S2

*Regularização sob fundações

AÇO ARMADURAS:

Aço carbono A400 NR SD

Comprimentos de amarração/sobreposição - L_b

50 vezes o maior diâmetro a amarrar

Ø8 -> 40 cm


Ø10 -> 50 cm

Ø12 -> 60 cm

Ø16 -> 80 cm

Ø20 -> 100 cm

1ª linha de estribos na face do pilar

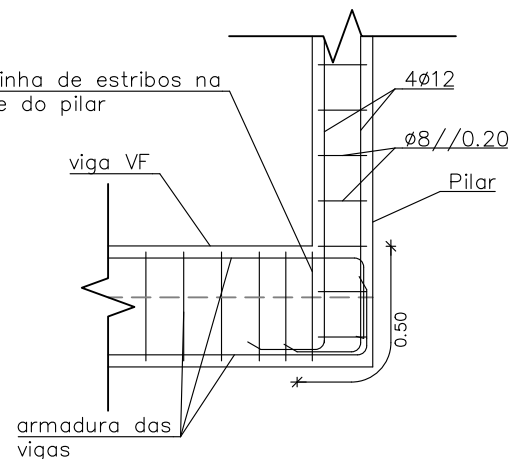

Pormenor ligação pilares às vigas VF1

S/Escala

escala	desenho n°
s/escala	13
topog.	___/___
projec.	___/___
desenho	___/___
visto	___/___
processo n° 00.00.00	



**CÂMARA MUNICIPAL
DE BENAVENTE**



**Ampliação do Cemitério
Implantação de Gavetões e Ossários
Samora Correia**

Estabilidade - Planta Viga de coroamento