




PDM VIGOR

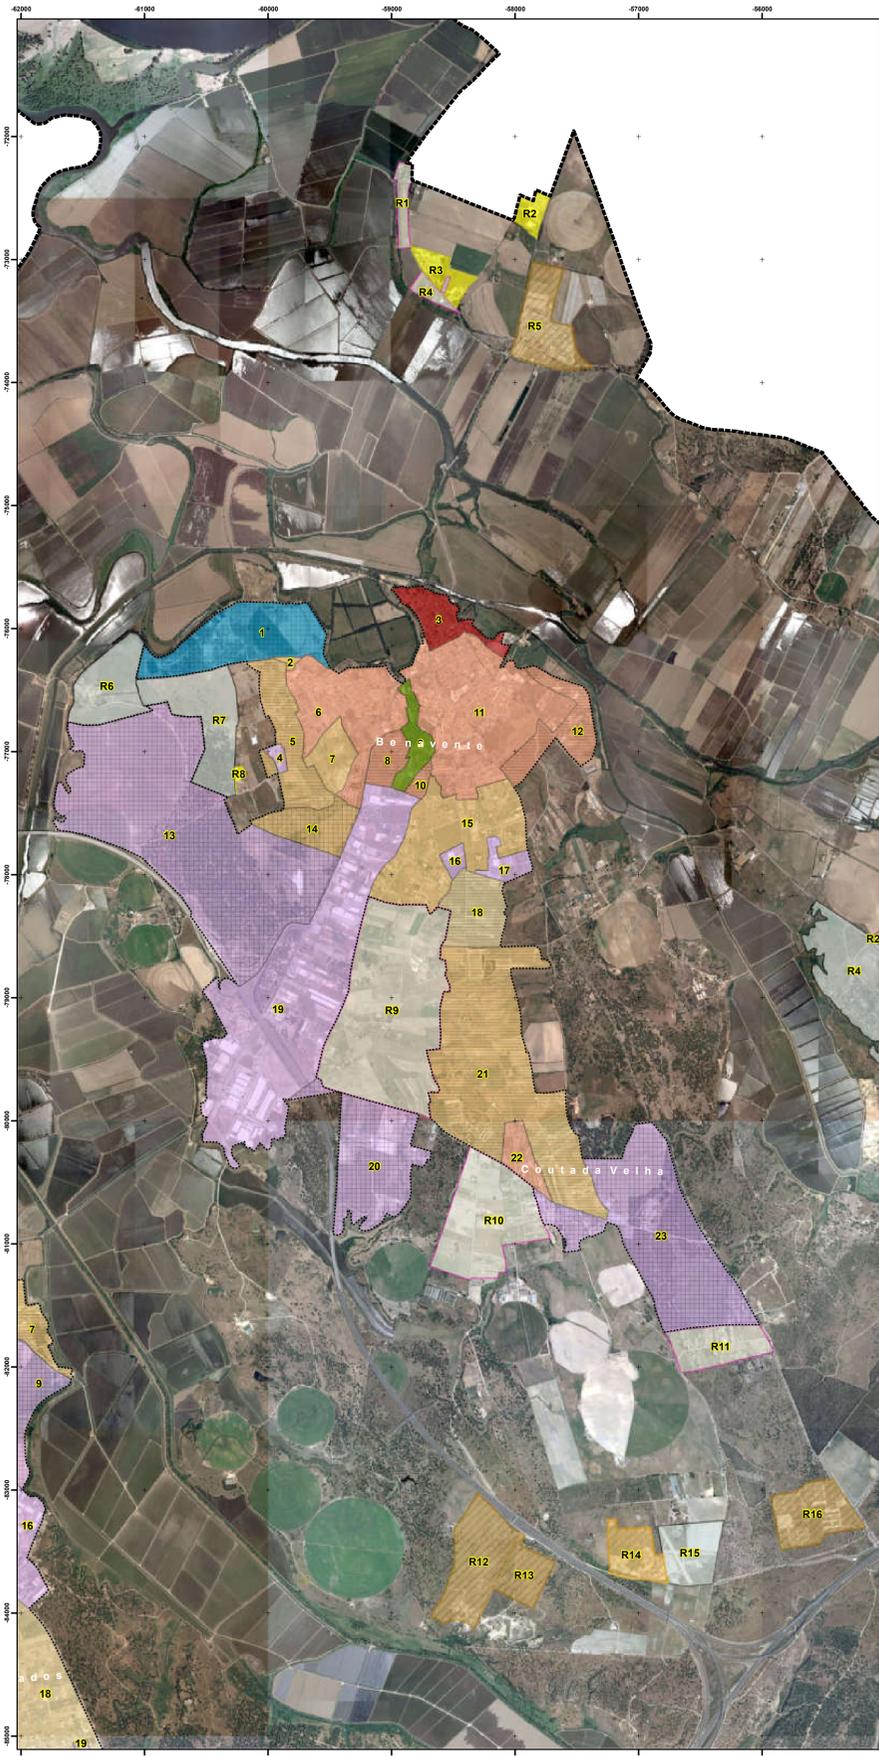

FUNDAMENTAÇÃO

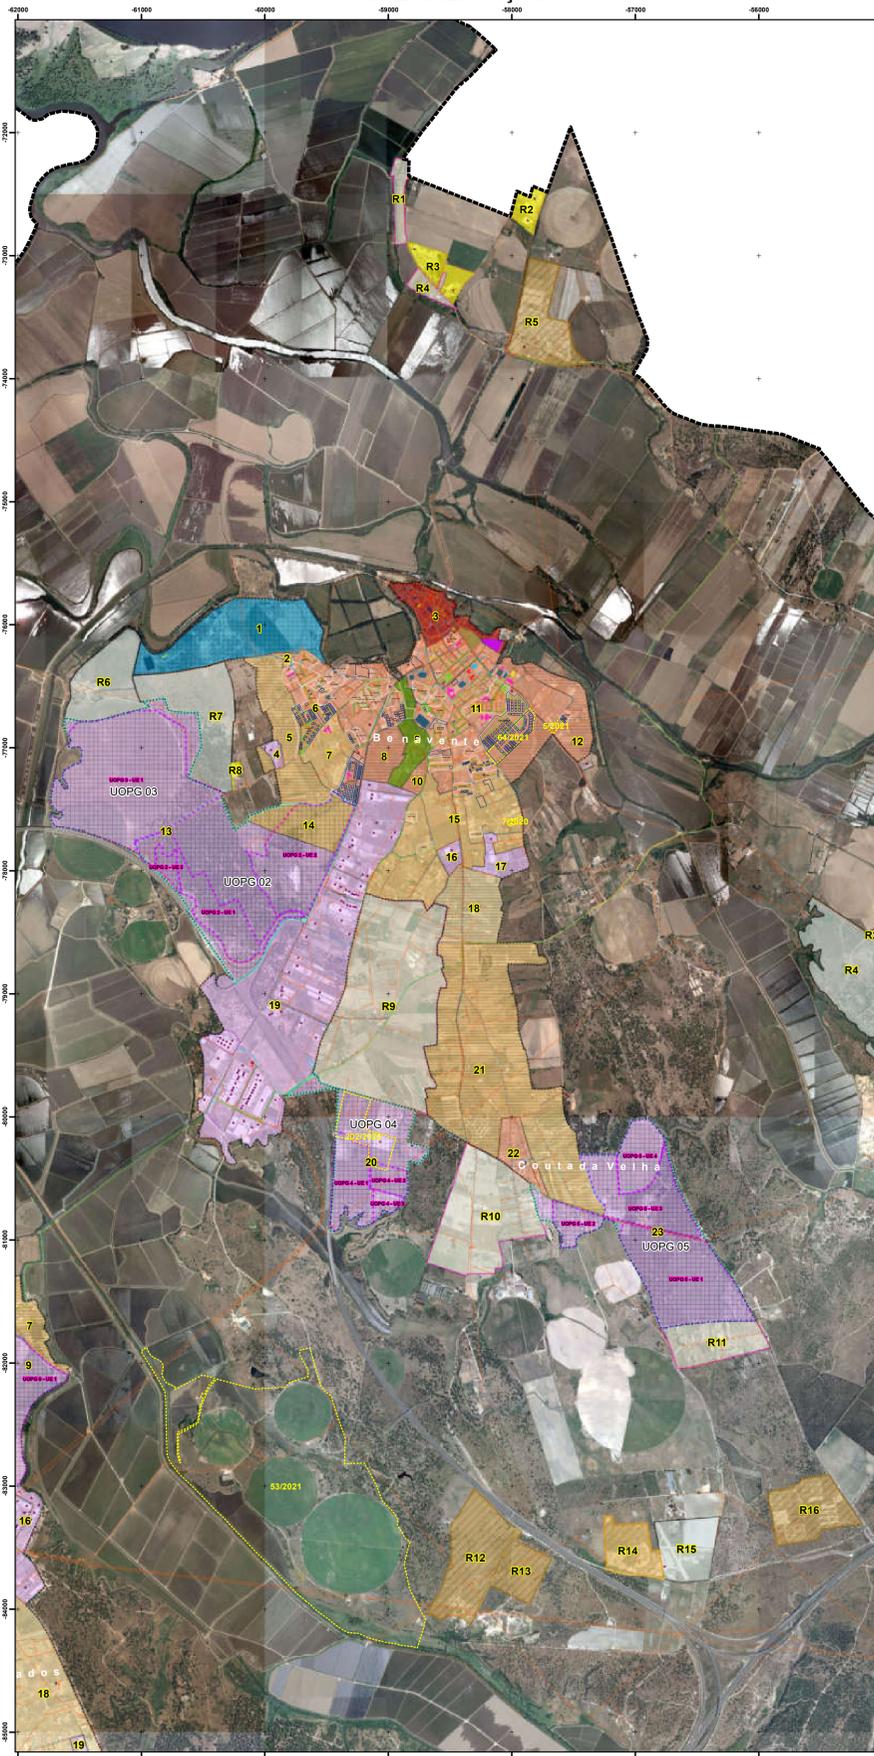

ALTERAÇÃO PDM

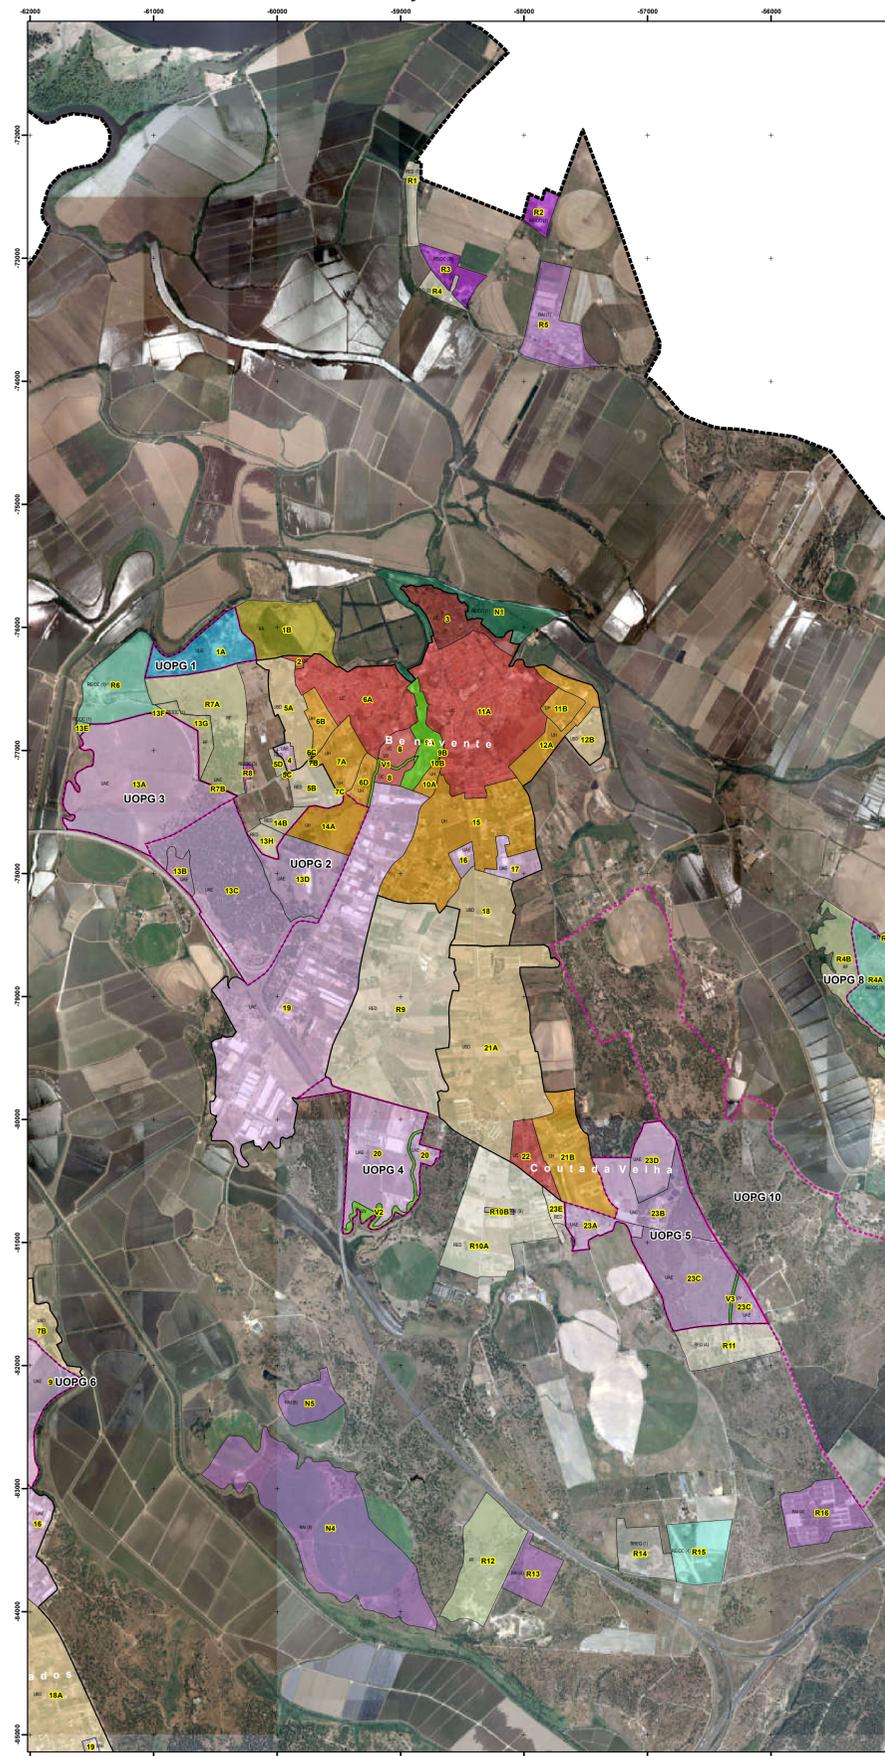

<p>Limite do Perímetro Urbano</p> <p>SOLO URBANO CATEGORIA OPERATIVA - SOLO URBANIZADO</p> <ul style="list-style-type: none"> Espaço Central (Núcleo Antigo) Espaço Central (Consolidado) Espaço Central (a Estruturar) Espaço Residencial (Consolidado) Espaço Residencial (a Estruturar) Espaço Urbano de Baixa Densidade (Consolidado) Espaço Urbano de Baixa Densidade (a Estruturar) Espaço de Atividades Económicas Espaço Verde Espaço de Uso Especial - Equipamento Espaço de Uso Especial - Segunda Residência 	<p>CATEGORIA OPERATIVA - SOLO URBANIZÁVEL</p> <ul style="list-style-type: none"> Espaço Residencial (Expansão) Espaço Urbano de Baixa Densidade (Expansão) Espaço de Atividades Económicas (Expansão) Espaço de Uso Especial (Expansão) - Equipamento 	<p>SOLO RURAL</p> <ul style="list-style-type: none"> Área de Edificação Dispersa Equipamentos Espaço Afeto a Atividades Industriais Herdades e Quintas com Edificação Isolada Unidades Industriais Isoladas Infraestruturas Afetas ao MDN
---	---	--

<p>Limite do Perímetro Urbano</p> <p>COMPROMISSOS</p> <ul style="list-style-type: none"> Lotamentos com alvará Processos Camarários a decorrer <p>INFRAESTRUTURAS</p> <ul style="list-style-type: none"> Rede de Abastecimento de Água Rede de Saneamento Rede de Transporte Público Distribuição de gás natural Rede Elétrica RSU Poste Telefónico 	<p>EQUIPAMENTOS Função</p> <ul style="list-style-type: none"> Administrativa Bombeiros Cemitério CTT Cultural e Recreativa Ensino Equipamento Desportivo GNR Lar / Centro de Dia Mercado Diário Operadora Transportes Parque / Lazer Religioso Saúde Comércio Serviços Públicos Turismo Rural / Habitação Outros Serviços Restauração Equipamentos em Geral 	<p>UOPG'S</p> <ul style="list-style-type: none"> UNIDADES DE EXECUÇÃO ATIVIDADE ECONÓMICA Concentração de Empresas Parque Industrial
--	--	---

<p>Limite do Perímetro Urbano Proposto</p> <p>SOLO URBANO</p> <ul style="list-style-type: none"> Espaços Centrais - Núcleo Antigo Espaços Centrais - Tipo 1 Espaços Centrais - Tipo 2 Espaços Habitacionais - Tipo 1 Espaços Habitacionais - Tipo 2 Espaços Urbanos de Baixa Densidade Espaços Verdes Espaços de Atividades Económicas Espaços de Uso Especial - Equipamentos Espaços de Uso Especial - Empreendimentos Residenciais UOPG nova delimitação 	<p>SOLO RÚSTICO</p> <ul style="list-style-type: none"> Espaços Agrícolas de Produção Espaços Florestais de Produção Espaços de Atividades Industriais Esp. Dest. Equip. Infraestruturas e O. Estr. ou Oc. em Solo Rústico - Unidades Industriais Isoladas Espaços de Exploração de Recursos Energéticos e Geológicos Esp. Dest. Equip. Infraestruturas e O. Estr. ou Oc. em Solo Rústico - Herdades e Quintas com Edificação Isolada Esp. Dest. Equip. Infraestruturas e O. Estr. ou Oc. em Solo Rústico - Equipamentos Esp. Dest. Equip. Infraestruturas e O. Estr. ou Oc. em Solo Rústico - Ministério da Defesa Nacional Esp. Dest. Equip. Infraestruturas e O. Estr. ou Oc. em Solo Rústico - Infraestruturas Verdes Áreas de Edificação Dispersa
--	--