



PDM VIGOR

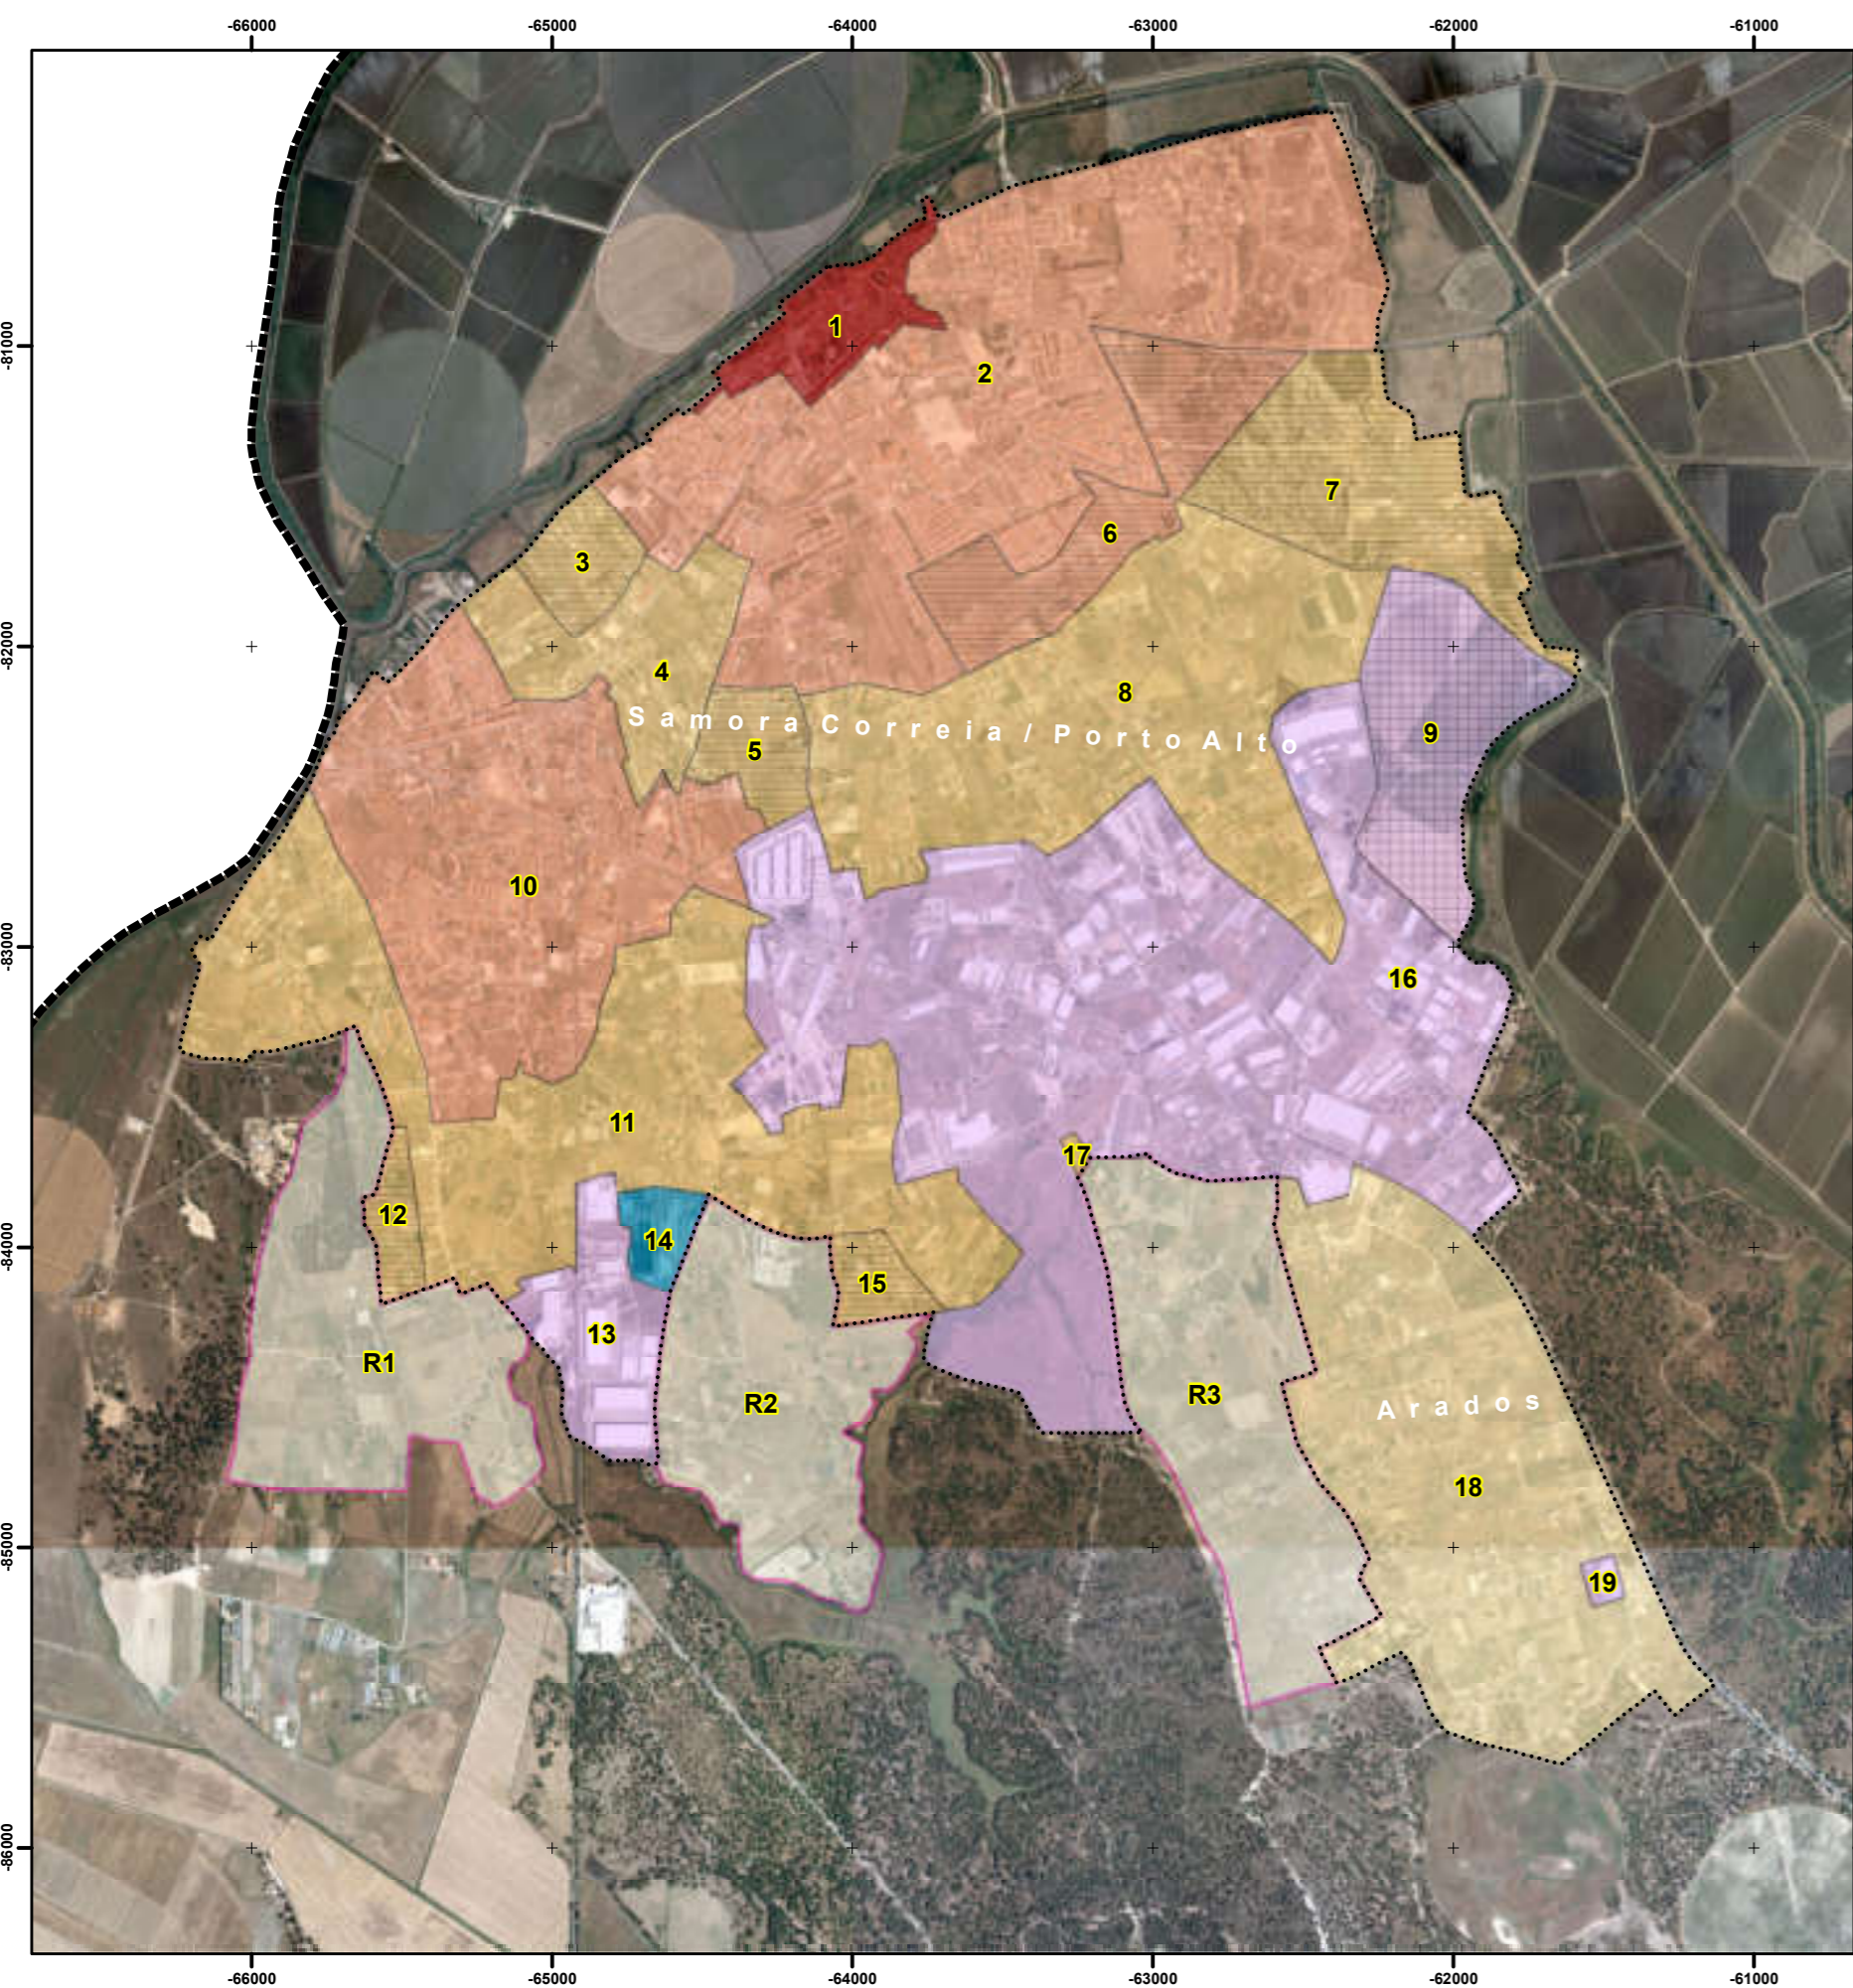

--- Limite do Perímetro Urbano

SOLO URBANO	CATEGORIA OPERATIVA - SOLO URBANIZÁVEL	SOLO RURAL
<ul style="list-style-type: none"> UC Espaço Central (Núcleo Antigo) UC Espaço Central (Consolidado) UC Espaço Central (a Estruturar) UH Espaço Habitacional (Consolidado) UR Espaço Residencial (a Estruturar) UR Espaço Urbano de Baixa Densidade (Consolidado) UR Espaço Urbano de Baixa Densidade (a Estruturar) UE Espaço de Atividades Económicas UV Espaço Verde UEE Espaço de Uso Especial - Equipamento UES Espaço de Uso Especial - Segunda Residência 	<ul style="list-style-type: none"> EU Espaço Residencial (Expansão) EU Espaço Urbano de Baixa Densidade (Expansão) EU Espaço de Atividades Económicas (Expansão) EU Espaço de Uso Especial (Expansão) - Equipamento 	<ul style="list-style-type: none"> AE Área de Edificação Dispersa EQ Equipamentos AI Espaço Afeto a Atividades Industriais ER Espaço de Recursos Geológicos HI Herdades e Quintas com Edificação Isolada UI Unidades Industriais Isoladas IA Infraestruturas Afetas ao MDN


FUNDAMENTAÇÃO

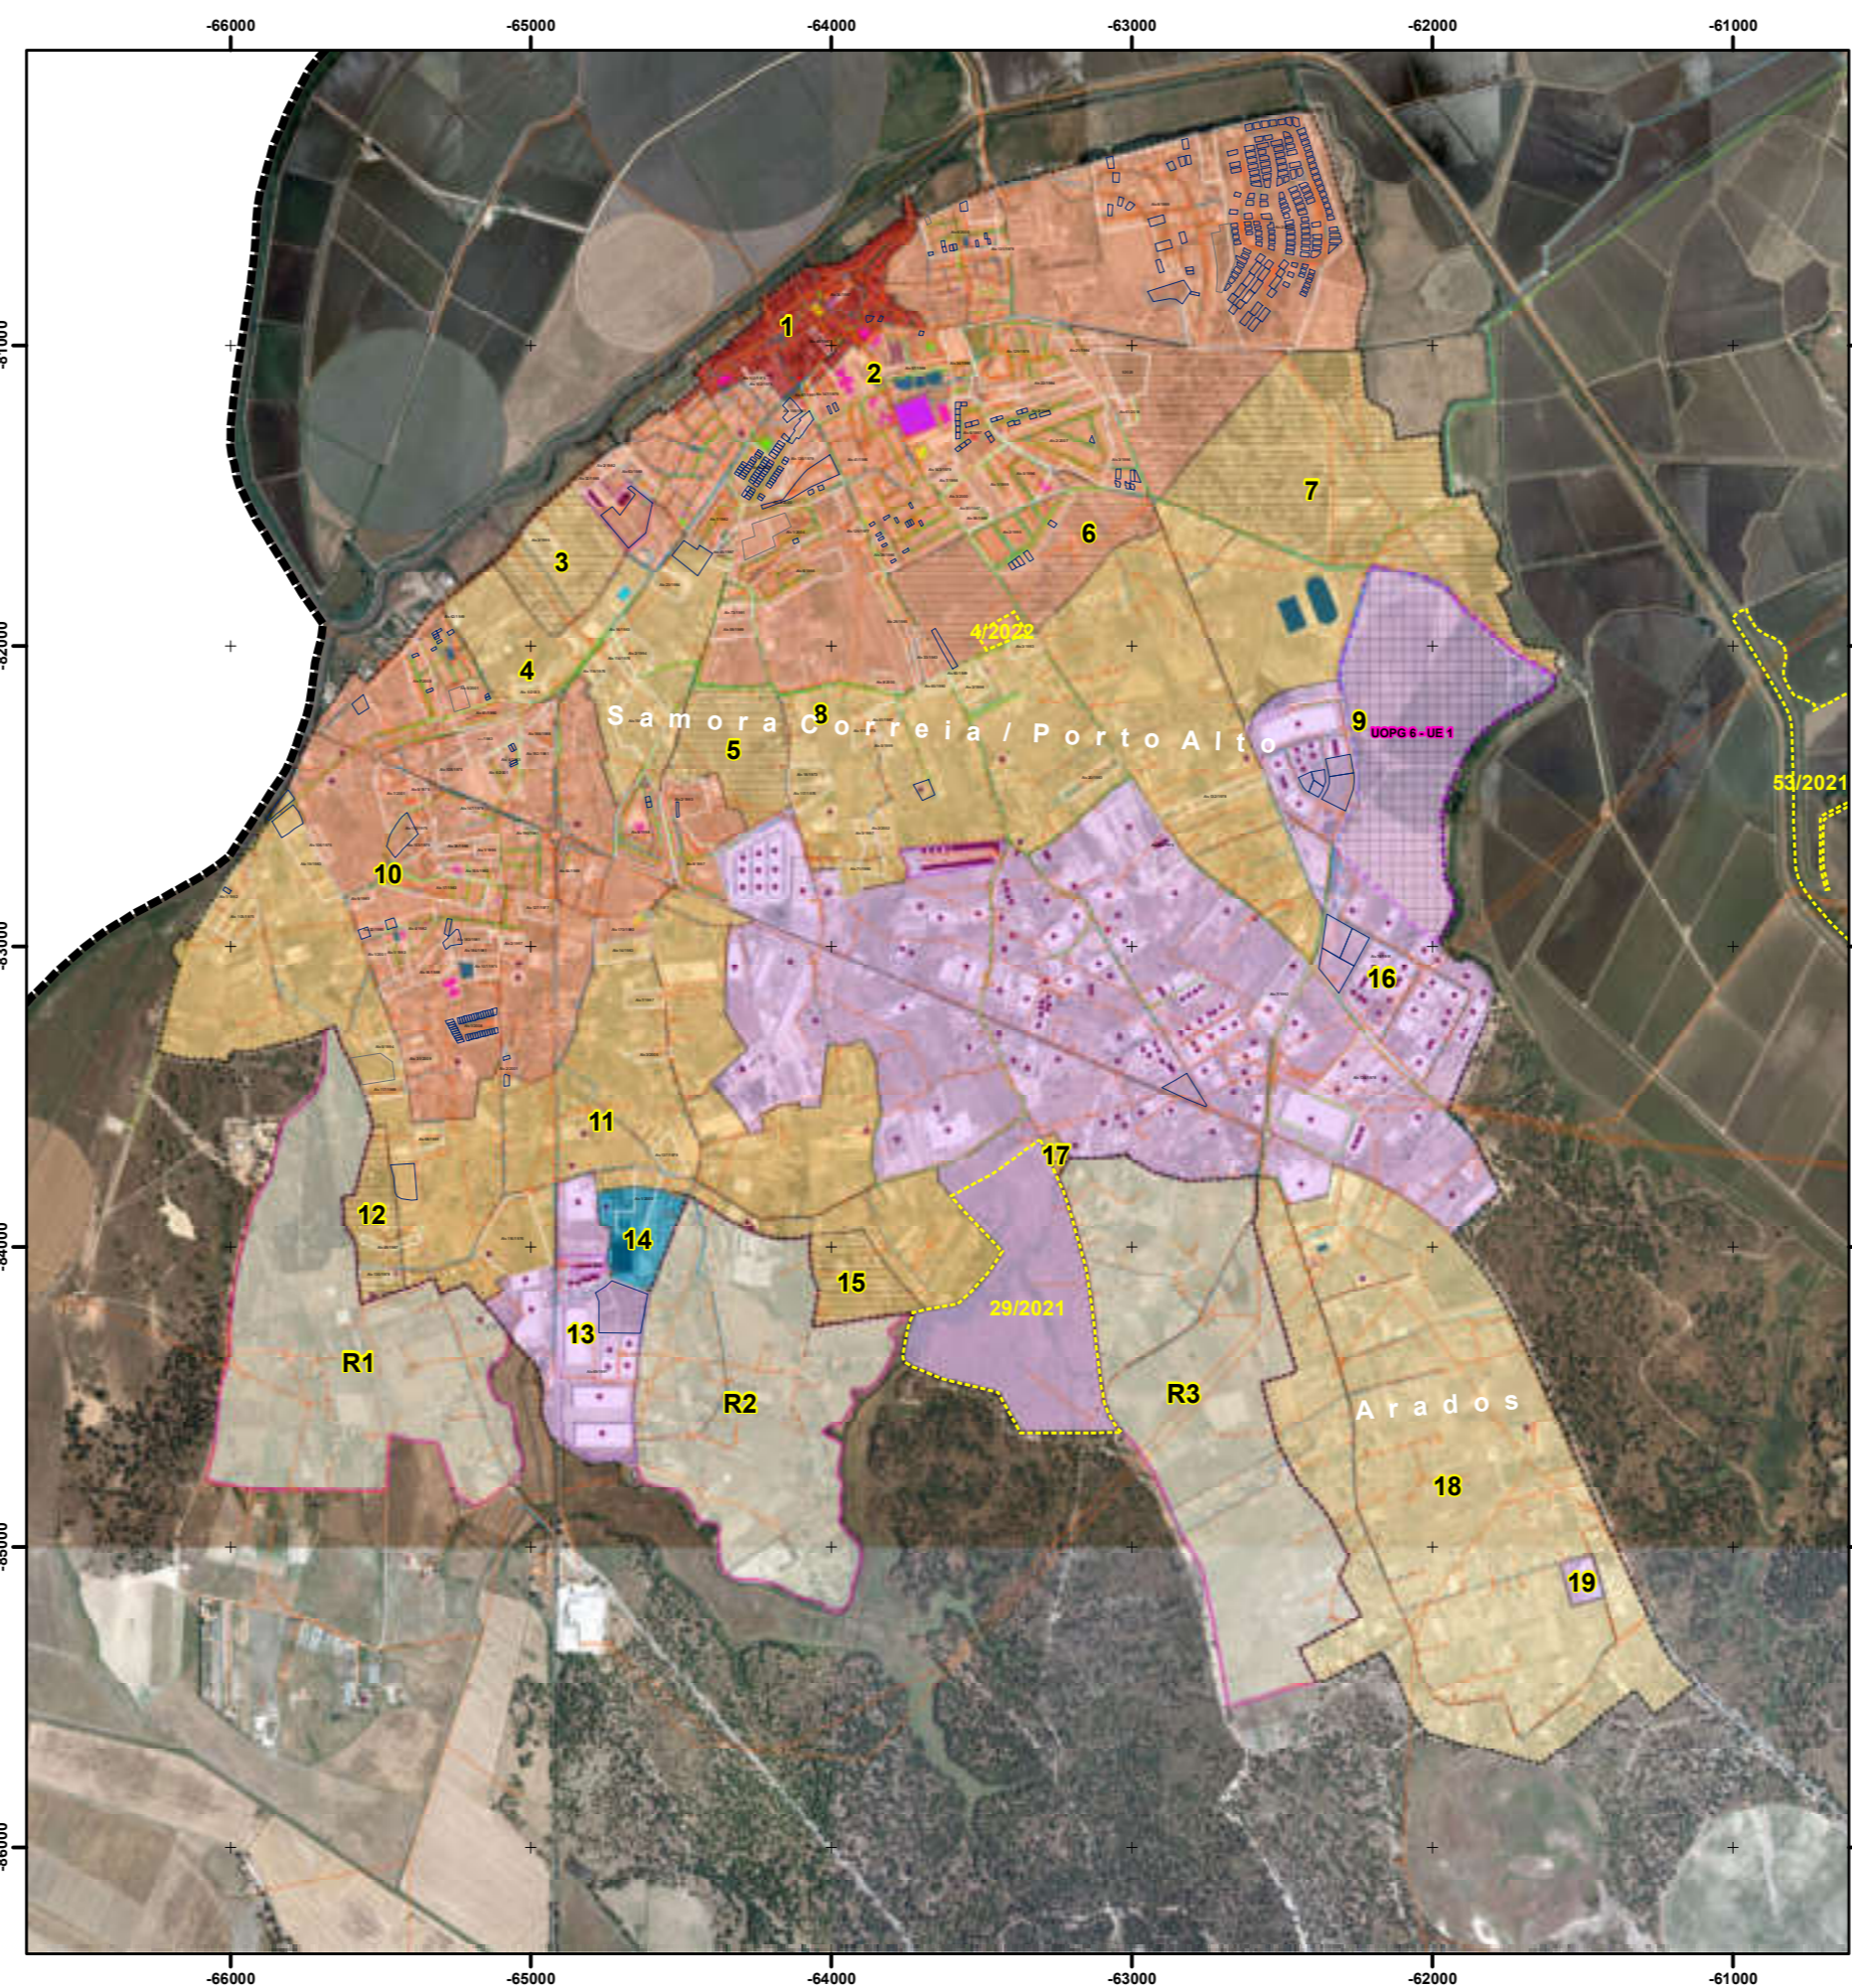

--- Limite do Perímetro Urbano


COMPROMISSOS	EQUIPAMENTOS	UOPG'S
<ul style="list-style-type: none"> LA Loteamentos com alvará PC Processos Camarários a decorrer 	<ul style="list-style-type: none"> OP Operadora Transportes PL Parque / Lazer RE Religioso SA Saúde CO Comércio SP Serviços Públicos TR Turismo Rural / Habitação OS Outros Serviços RE Restauração EQ Equipamentos em Geral 	<ul style="list-style-type: none"> UNIDADES DE EXECUÇÃO AE ATIVIDADE ECONÓMICA CE Concentração de Empresas PI Parque Industrial
INFRAESTRUTURAS		
<ul style="list-style-type: none"> RA Rede de Abastecimento de Água RS Rede de Saneamento RT Rede de Transporte Público DN Distribuição de gás natural RE Rede Elétrica RSU RSU PT Poste Telefónico 		

ALTERAÇÃO PDM

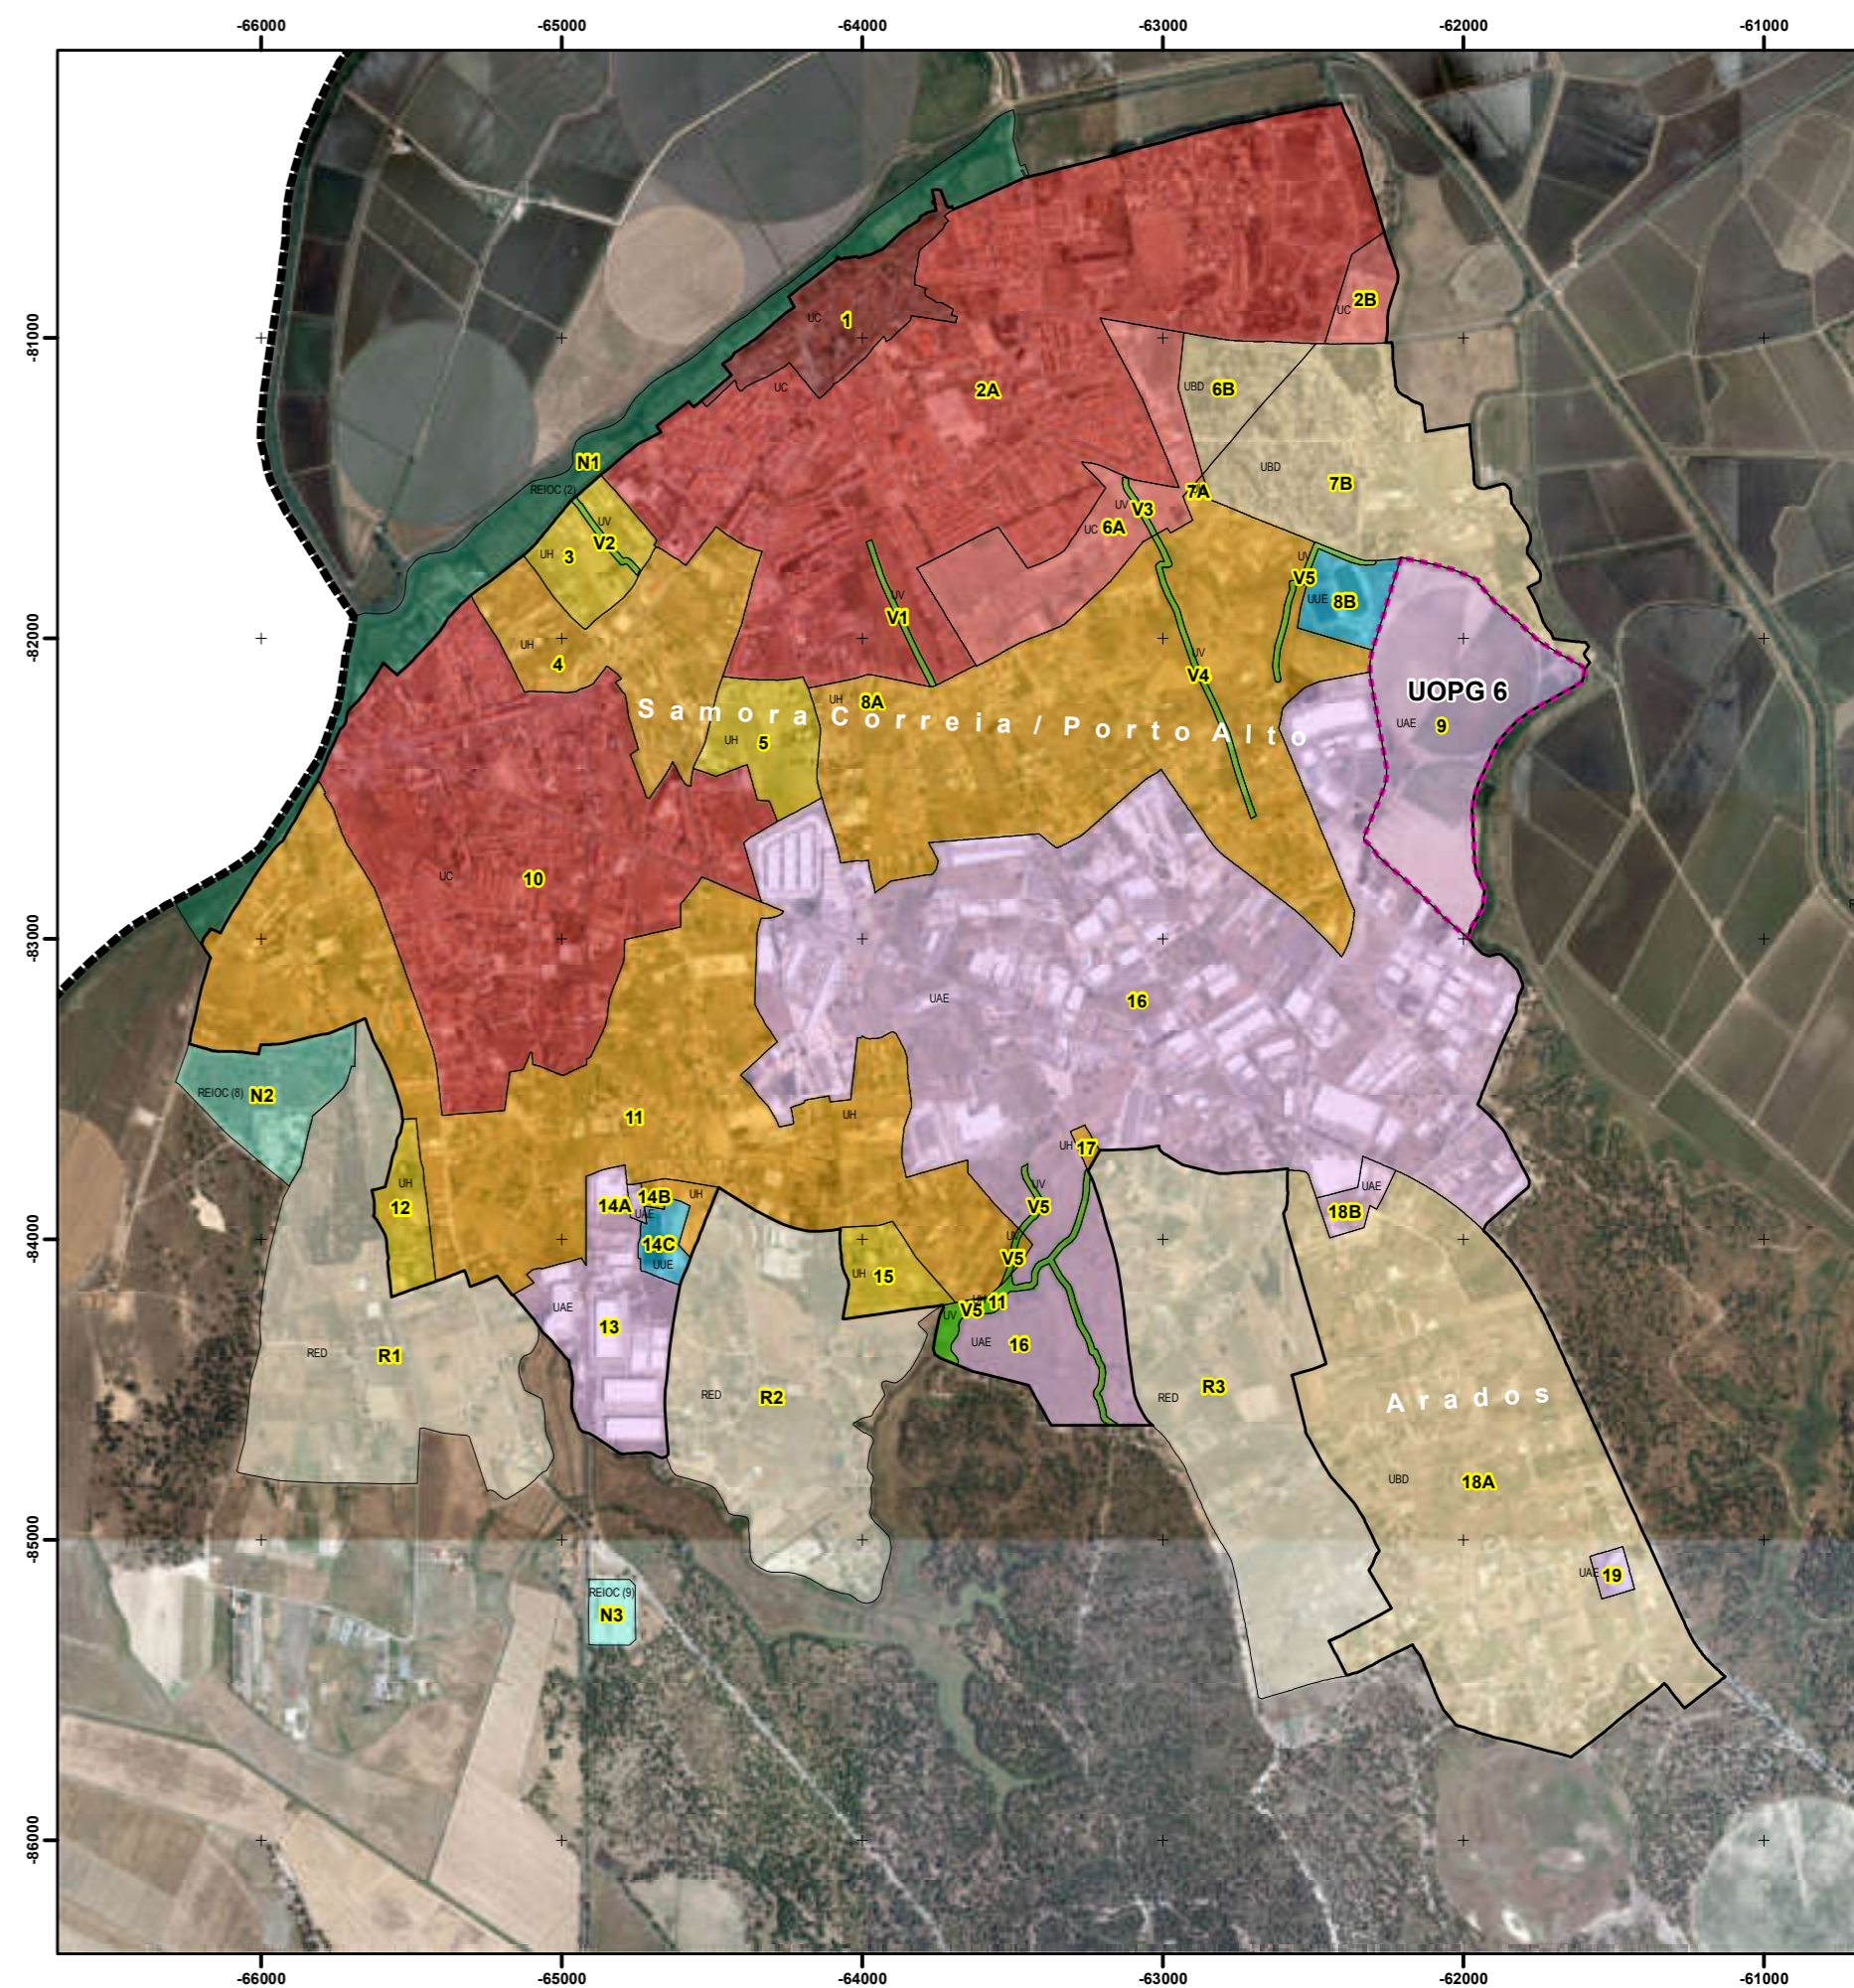

--- Limite do Perímetro Urbano Proposto

SOLO URBANO	SOLO RÚSTICO
<ul style="list-style-type: none"> UC Espaço Centrais - Núcleo Antigo UC Espaço Centrais - Tipo 1 UC Espaço Centrais - Tipo 2 UH Espaço Habitacionais - Tipo 1 UH Espaço Habitacionais - Tipo 2 URB Espaços Urbanos de Baixa Densidade UV Espaço Verde UE Espaço de Atividades Económicas UEE Espaço de Uso Especial - Equipamentos UES Espaço de Uso Especial - Empreendimentos Residenciais 	<ul style="list-style-type: none"> RA Espaços Agrícolas de Produção RF Espaços Florestais de Produção RAI Espaços de Atividades Industriais REIC Esp. Dest. Equip. Infraestruturas e O. Estr. ou Oc. em Solo Rústico - Unidades Industriais Isoladas REIEG Espaços de Exploração de Recursos Energéticos e Geológicos REIC Esp. Dest. Equip. Infraestruturas e O. Estr. ou Oc. em Solo Rústico - Herdades e Quintas com Edificação Isolada REIC Esp. Dest. Equip. Infraestruturas e O. Estr. ou Oc. em Solo Rústico - Equipamentos REIC Esp. Dest. Equip. Infraestruturas e O. Estr. ou Oc. em Solo Rústico - Ministério da Defesa Nacional REIC Esp. Dest. Equip. Infraestruturas e O. Estr. ou Oc. em Solo Rústico - Infraestruturas Verdes RED Áreas de Edificação Dispersa
<ul style="list-style-type: none"> UOPG nova delimitação 	

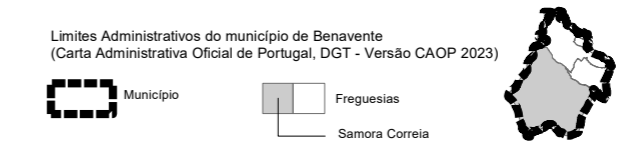

ALTERAÇÃO PDM REVISÃO BENAVENTE para Adequação RJIGT		CÂMARA MUNICIPAL DE BENAVENTE PROPOSTA ORDENAMENTO - CLASSIFICAÇÃO E QUALIFICAÇÃO DO SOLO - SAMORA CORREIA / PORTO ALTO - data março 2025 escala 1/25.000	ficha B PPN da saída gráfica analógica = 2,92
--	--	--	---