


PDM VIGOR

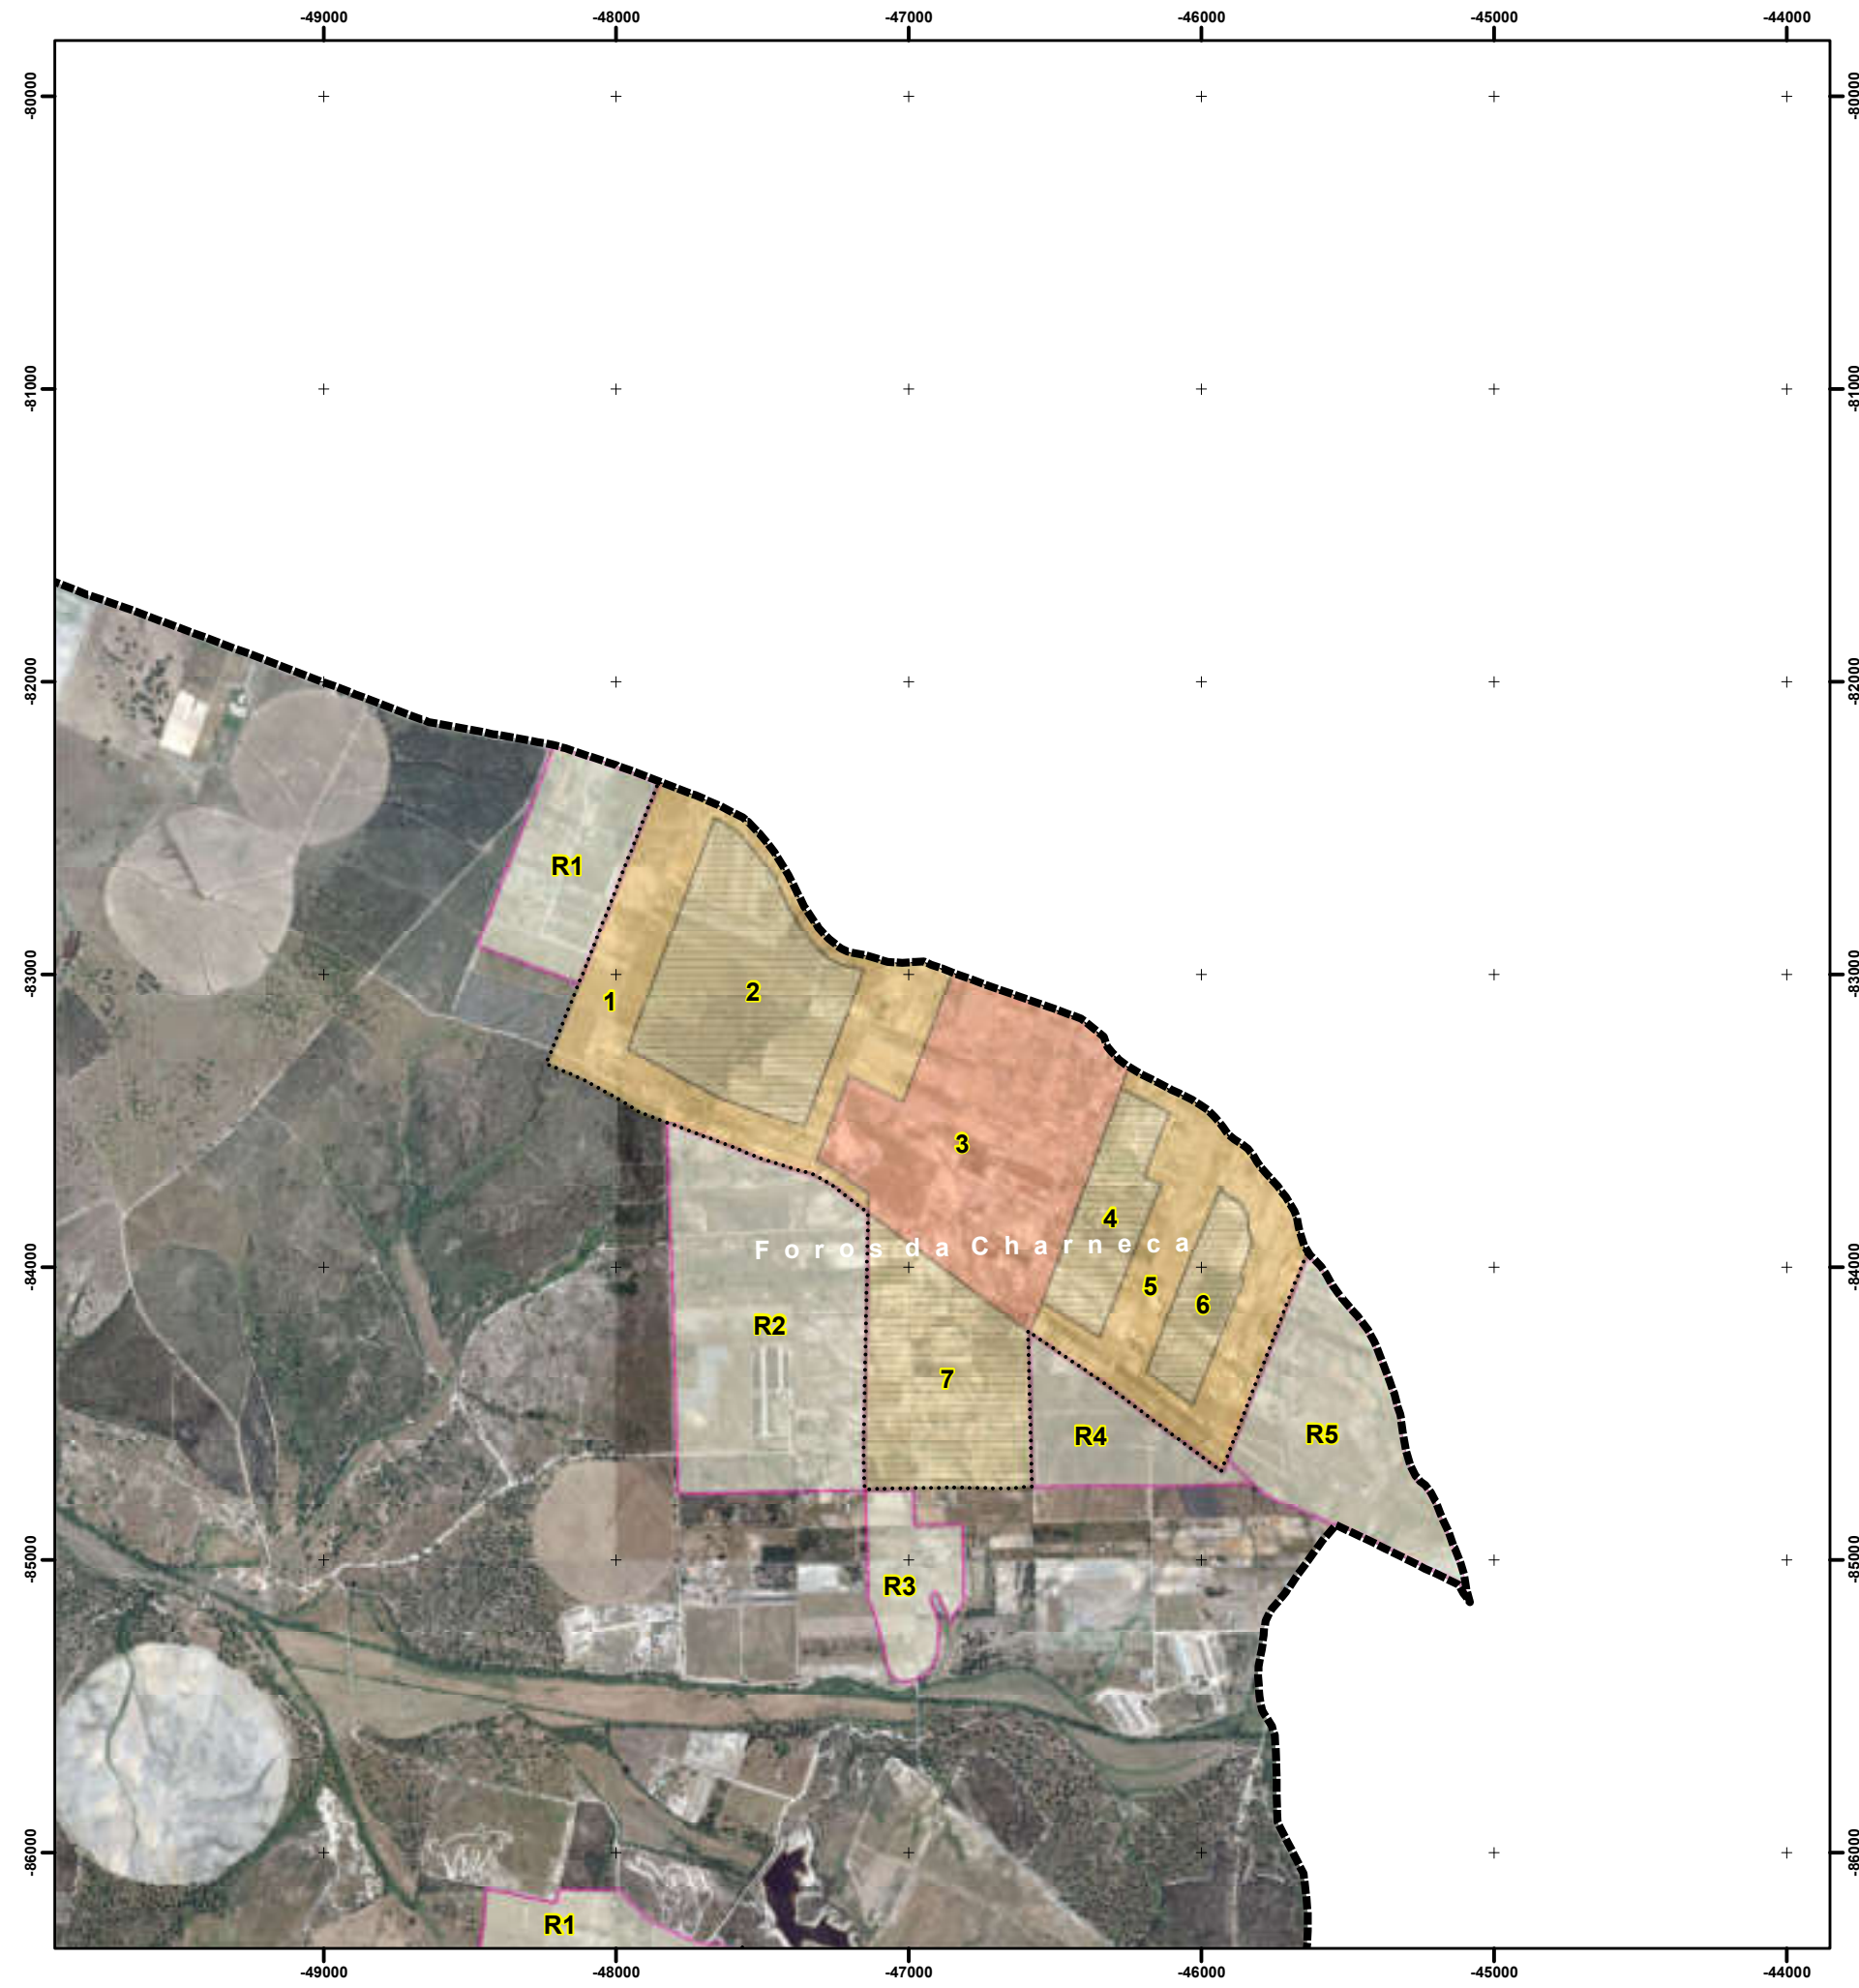

----- Limite do Perímetro Urbano

SOLO URBANO

CATEGORIA OPERATIVA - SOLO URBANIZADO

- UC Espaço Central (Núcleo Antigo)
- UC Espaço Central (Consolidado)
- UC Espaço Central (a Estruturar)
- UH Espaço Residencial (Consolidado)
- UH Espaço Residencial (a Estruturar)
- UB Espaço Urbano de Baixa Densidade (Consolidado)
- UB Espaço Urbano de Baixa Densidade (a Estruturar)
- UI Espaço de Atividades Económicas
- UV Espaço Verde
- UE Espaço de Uso Especial - Equipamento
- UE Espaço de Uso Especial - Segunda Residência


CATEGORIA OPERATIVA - SOLO URBANIZÁVEL

- UR Espaço Residencial (Expansão)
- UR Espaço Urbano de Baixa Densidade (Expansão)
- UR Espaço de Atividades Económicas (Expansão)
- UR Espaço de Uso Especial (Expansão) - Equipamento

SOLO RURAL

- AR Área de Edificação Dispersa
- ER Equipamentos
- RI Espaço Afeto a Atividades Industriais
- RG Espaço de Recursos Geológicos
- RI Herdades e Quintas com Edificação Isolada
- RI Unidades Industriais Isoladas
- RI Infraestruturas Afetas ao MDN

FUNDAMENTAÇÃO

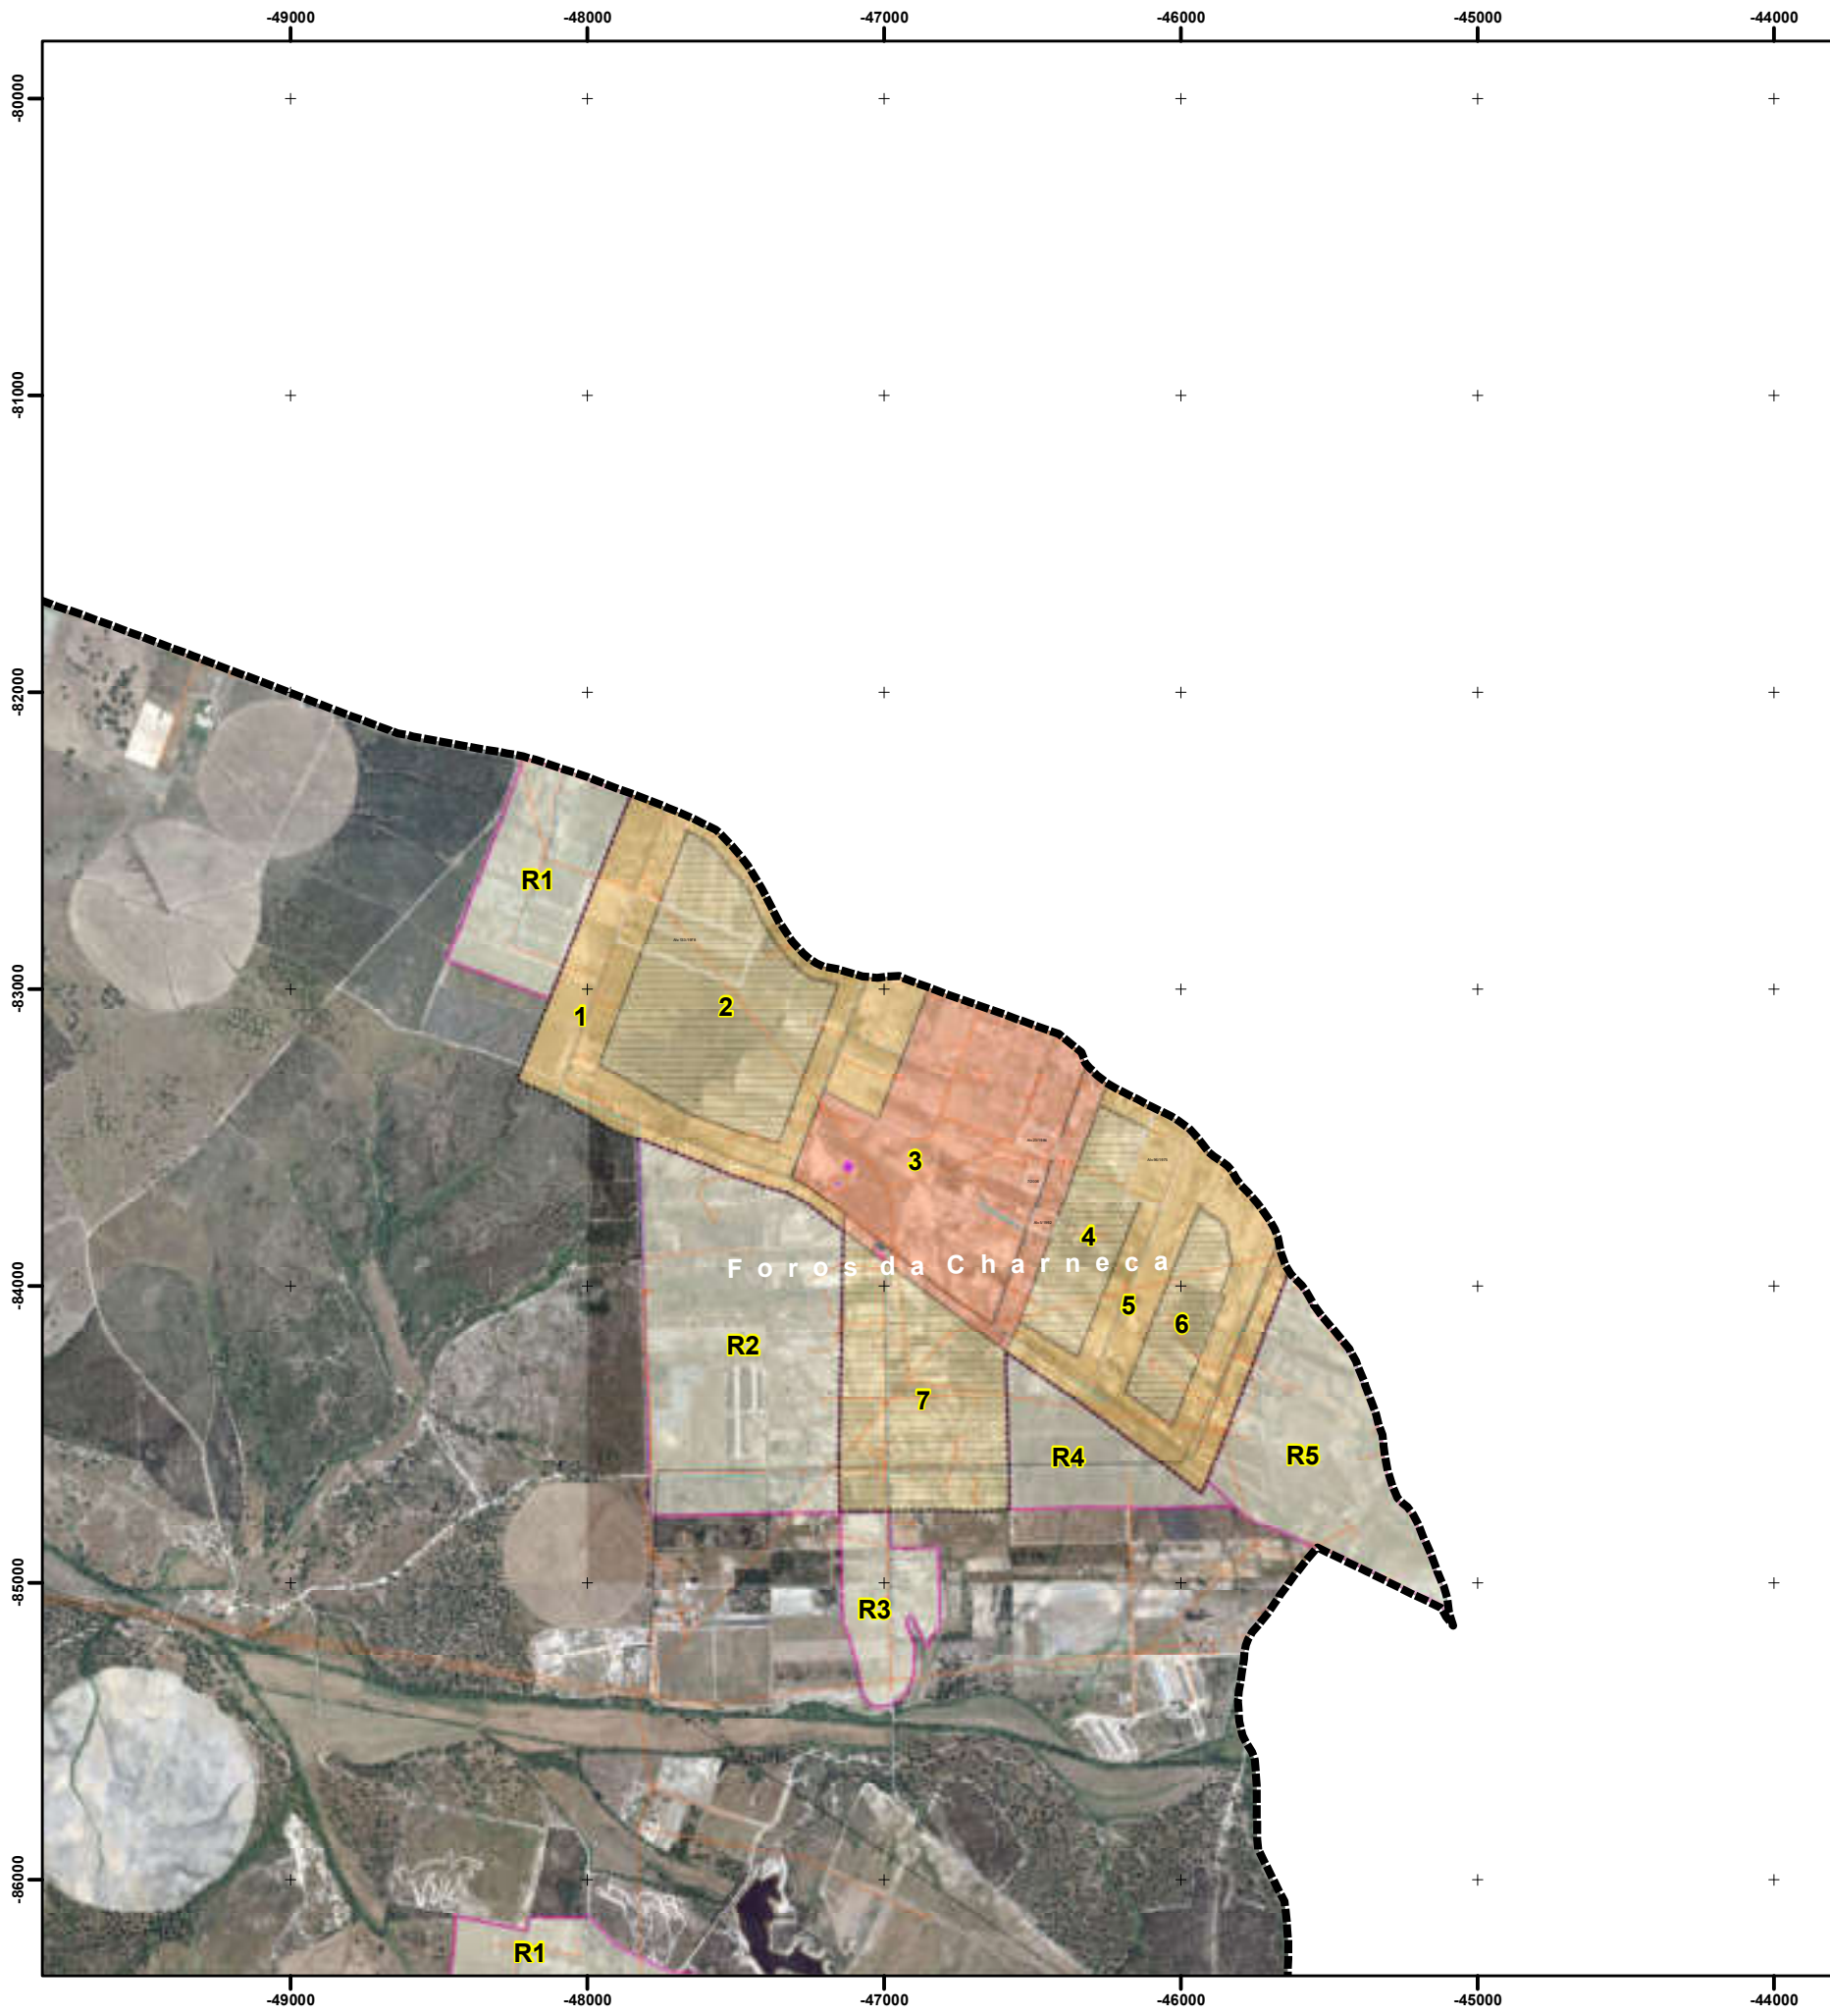

----- Limite do Perímetro Urbano

COMPROMISSOS

- LA Loteamentos com alvará
- PC Processos Camarários a decorrer

INFRAESTRUTURAS

- RA Rede de Abastecimento de Água
- RS Rede de Saneamento
- RT Rede de Transporte Público
- RG Distribuição de gás natural
- RE Rede Elétrica
- RSU RSU
- PT Poste Telefónico

EQUIPAMENTOS

Função

- Administrativa
- Bombeiros
- Cemitério
- CTT
- Cultural e Recreativa
- Ensino
- Equipamento Desportivo
- GNR
- Lar / Centro de Dia
- Mercado Diário
- Operadora Transportes
- Parque / Lazer
- Religioso
- Saúde
- Comércio
- Serviços Públicos
- Turismo Rural / Habitação
- Outros Serviços
- Restauração
- Equipamentos em Geral


UOPG'S

UNIDADES DE EXECUÇÃO

ATIVIDADE ECONÓMICA

- Concentração de Empresas
- Parque Industrial

ALTERAÇÃO PDM

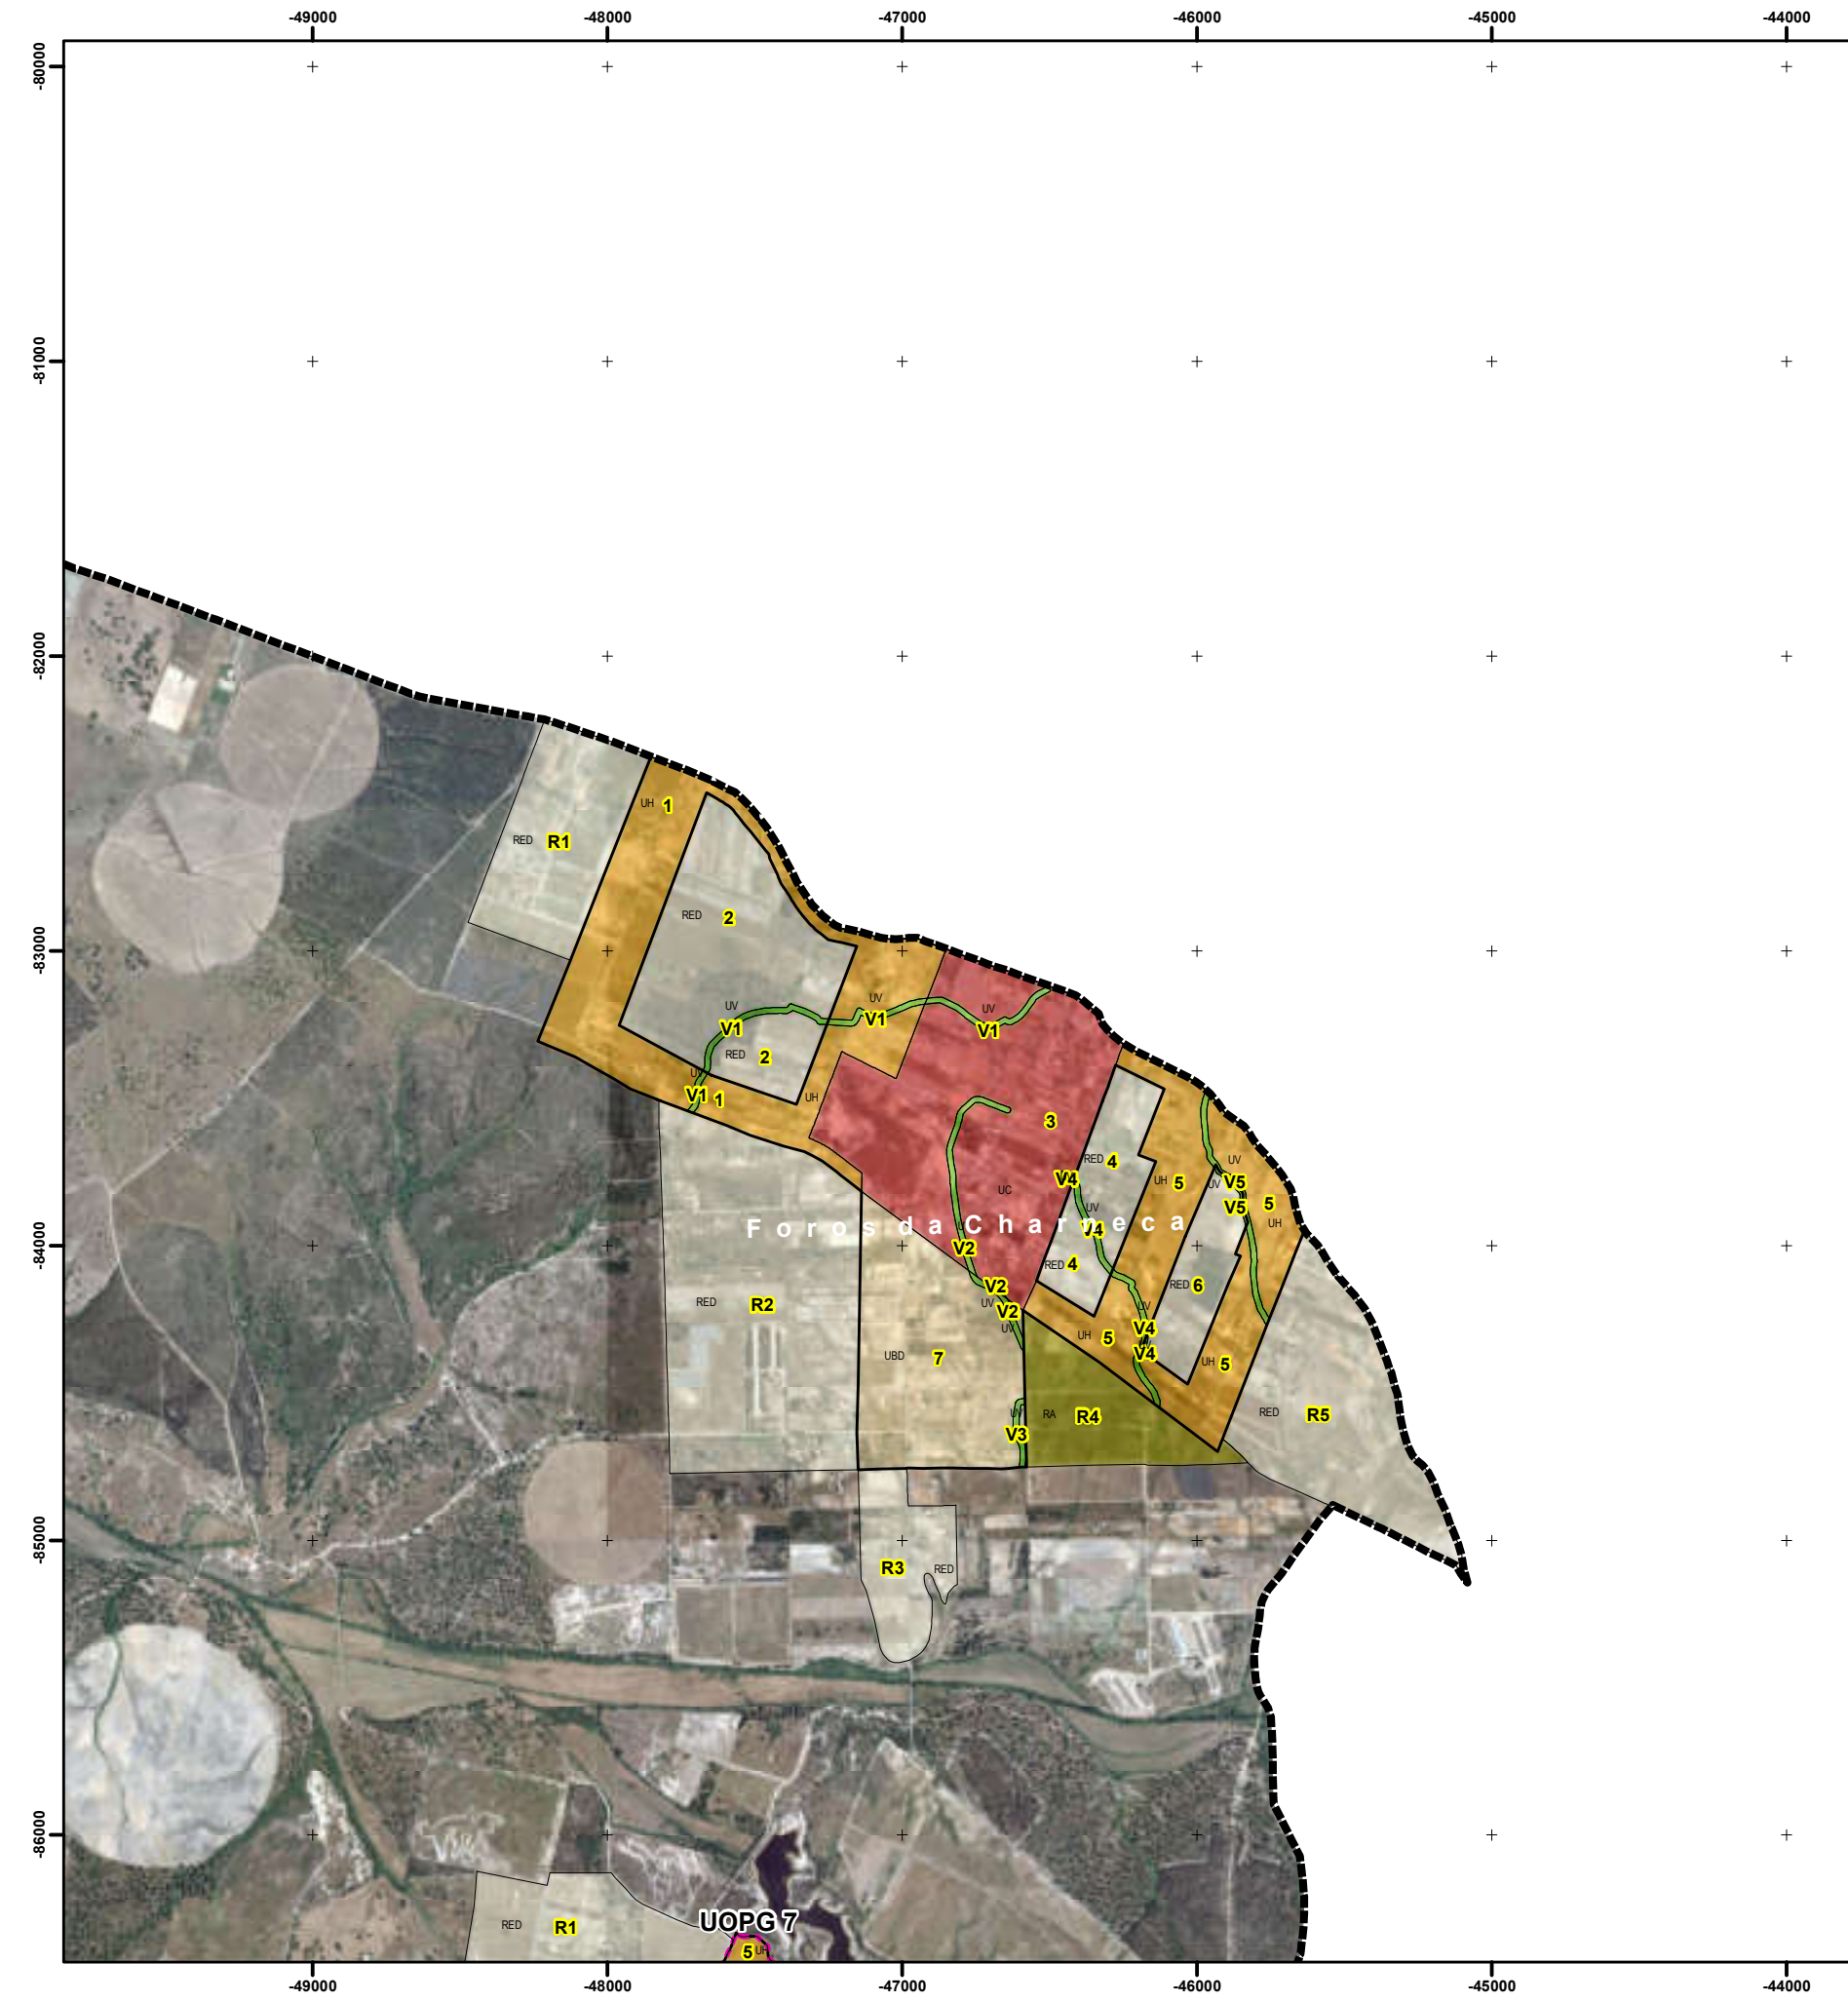

----- Limite do Perímetro Urbano Proposto

SOLO URBANO

- UC Espaços Centrais - Núcleo Antigo
- UC Espaços Centrais - Tipo 1
- UC Espaços Centrais - Tipo 2
- UH Espaços Habitacionais - Tipo 1
- UH Espaços Habitacionais - Tipo 2
- UB Espaços Urbanos de Baixa Densidade
- UAE Espaços Verdes
- UV Espaços de Atividades Económicas
- UE Espaços de Uso Especial - Equipamentos
- UE Espaços de Uso Especial - Empreendimentos Residenciais

SOLO RÚSTICO


- RA Espaços Agrícolas de Produção
- RF Espaços Florestais de Produção
- RII Espaços de Atividades Industriais
- REIDC Esp. Dest. Equip. Infraestruturas e O. Estr. ou Oc. em Solo Rústico - Unidades Industriais Isoladas
- REIDC Espaços de Exploração de Recursos Energéticos e Geológicos
- REIDC Esp. Dest. Equip. Infraestruturas e O. Estr. ou Oc. em Solo Rústico - Herdades e Quintas com Edificação Isolada
- REIDC Esp. Dest. Equip. Infraestruturas e O. Estr. ou Oc. em Solo Rústico - Equipamentos
- REIDC Esp. Dest. Equip. Infraestruturas e O. Estr. ou Oc. em Solo Rústico - Ministério da Defesa Nacional
- REIDC Esp. Dest. Equip. Infraestruturas e O. Estr. ou Oc. em Solo Rústico - Infraestruturas Verdes
- RED Áreas de Edificação Dispersa

----- UOPG nova delimitação

Limites Administrativos do município de Benavente
(Carta Administrativa Oficial de Portugal, DGT - Versão CAOP 2023)

Município

Freguesias

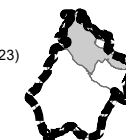

ALTERAÇÃO 1ª REVISÃO PDM BENAVENTE para Adequação RUGI

CÂMARA MUNICIPAL DE BENAVENTE

PROPOSTA

ORDENAMENTO - CLASSIFICAÇÃO E QUALIFICAÇÃO DO SOLO - FOROS DA CHARNECA -

data

março 2025

ficha

D

escala

1/25.000

N

PPN da saída gráfica analógica = 2,92