



PDM VIGOR

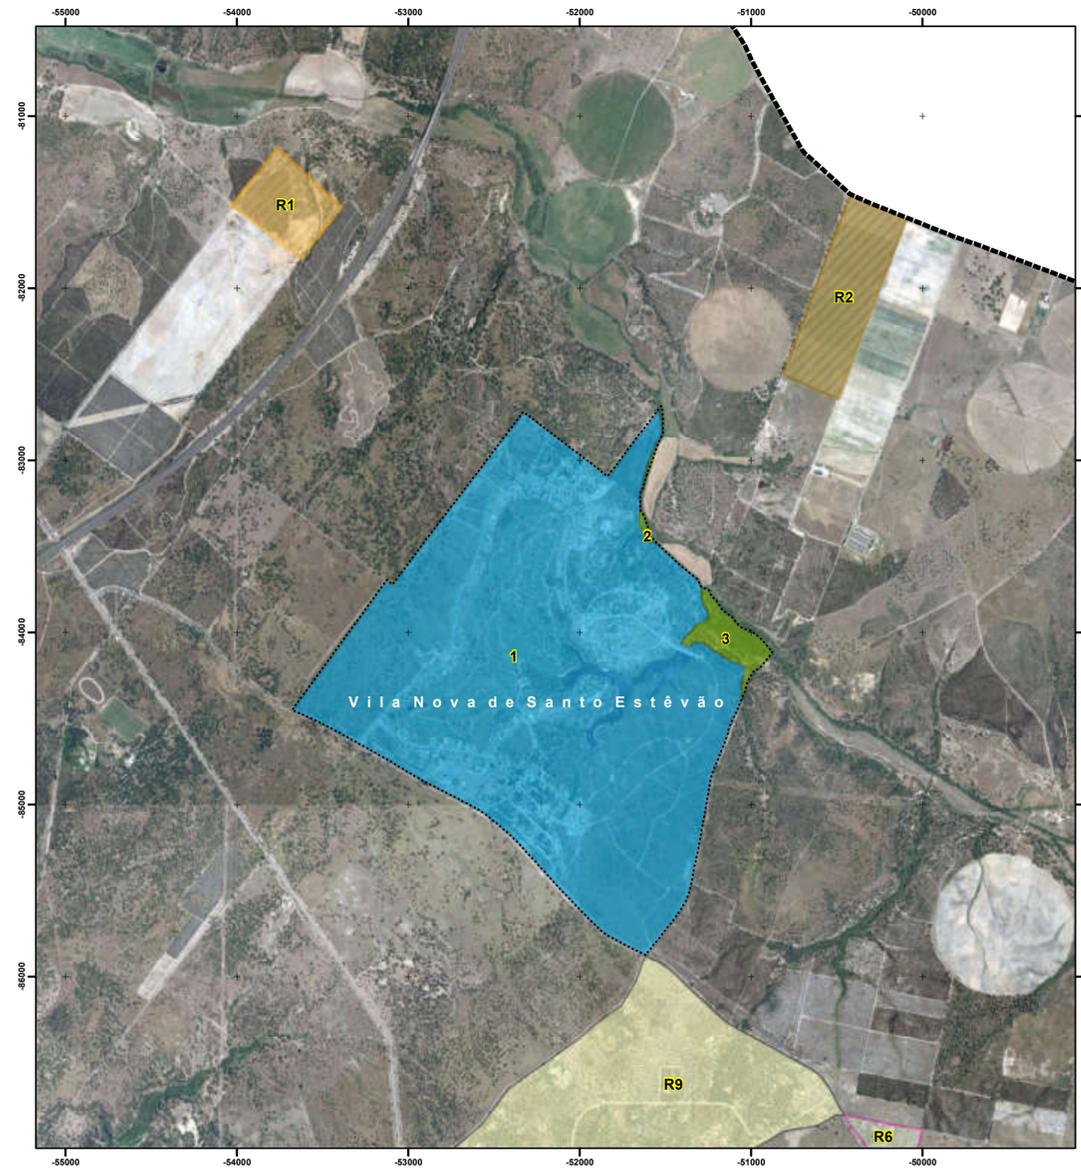


<p>--- Limite do Perímetro Urbano</p> <p>SOLO URBANO</p> <p>CATEGORIA OPERATIVA - SOLO URBANIZADO</p> <ul style="list-style-type: none"> Espaço Central (Núcleo Antigo) Espaço Central (Consolidado) Espaço Central (a Estruturar) Espaço Residencial (Consolidado) Espaço Residencial (a Estruturar) Espaço Urbano de Baixa Densidade (Consolidado) Espaço Urbano de Baixa Densidade (a Estruturar) Espaço de Atividades Económicas Espaço Verde Espaço de Uso Especial - Equipamento Espaço de Uso Especial - Segunda Residência 		<p>CATEGORIA OPERATIVA - SOLO URBANIZÁVEL</p> <ul style="list-style-type: none"> Espaço Residencial (Expansão) Espaço Urbano de Baixa Densidade (Expansão) Espaço de Atividades Económicas (Expansão) Espaço de Uso Especial (Expansão) - Equipamento 		<p>SOLO RURAL</p> <ul style="list-style-type: none"> Área de Edificação Dispersa Equipamentos Espaço Afeto a Atividades Industriais Espaço de Recursos Geológicos Herdades e Quintas com Edificação Isolada Unidades Industriais Isoladas Infraestruturas Afetas ao MDN 	
---	--	---	--	---	--

FUNDAMENTAÇÃO

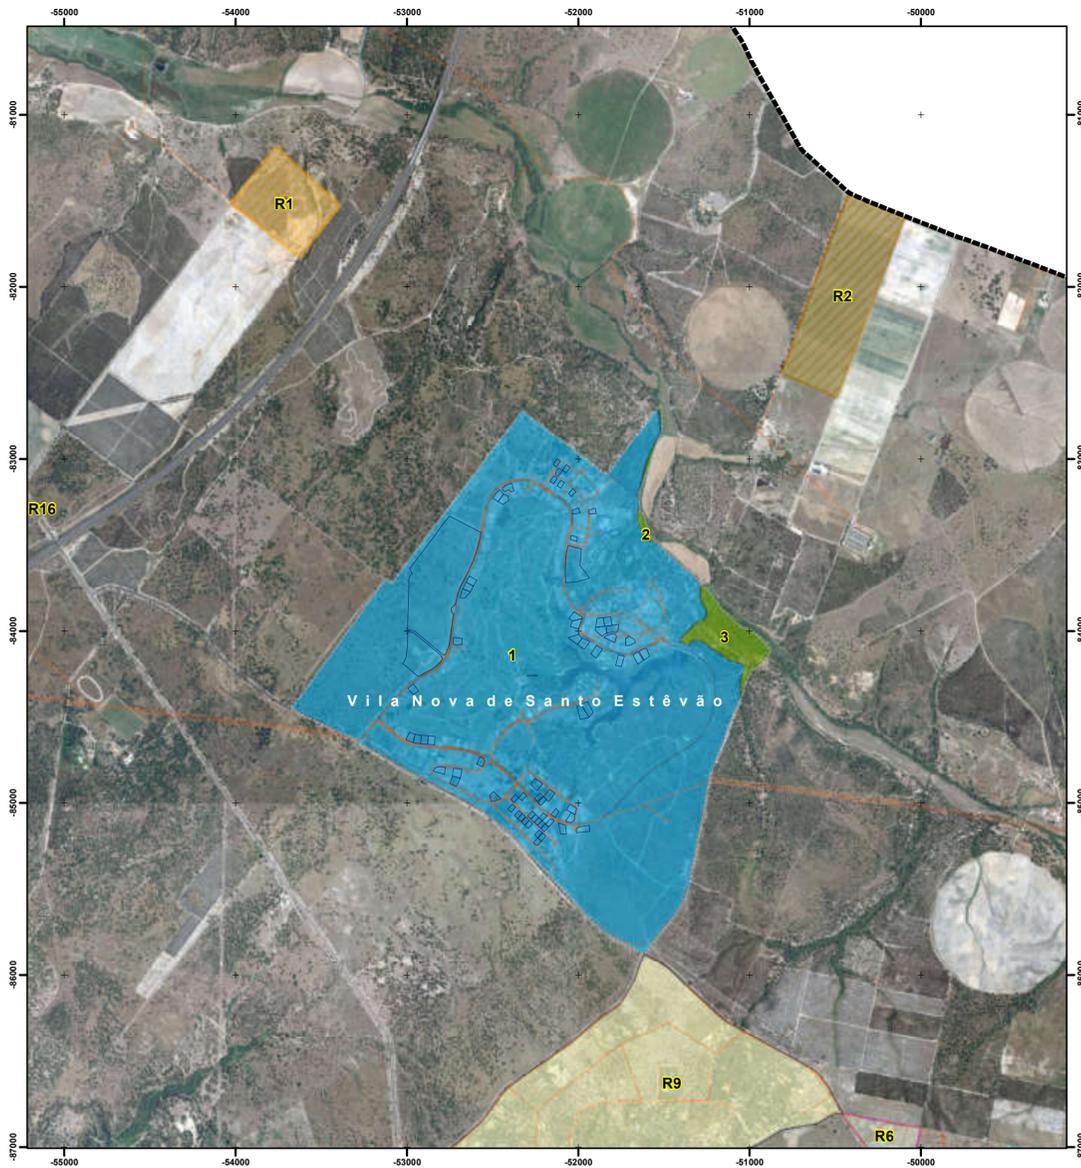

<p>--- Limite do Perímetro Urbano</p> <p>COMPROMISSOS</p> <ul style="list-style-type: none"> Loteamentos com alvará Processos Camarários a decorrer <p>INFRAESTRUTURAS</p> <ul style="list-style-type: none"> Rede de Abastecimento de Água Rede de Saneamento Rede de Transporte Público Distribuição de gás natural Rede Eléctrica RSU Poste Telefónico 		<p>EQUIPAMENTOS</p> <p>Função</p> <ul style="list-style-type: none"> Administrativa Bombeiros Cemitério CTT Cultural e Recreativa Ensino Equipamento Desportivo GNR Lar / Centro de Dia Mercadp Diário Operadora Transportes Parque / Lazer Religioso Saúde Comércio Serviços Públicos Turismo Rural / Habitação Outros Serviços Restauração Equipamentos em Geral 		<p>UOPG'S</p> <p>UNIDADES DE EXECUÇÃO</p> <p>ATIVIDADE ECONÓMICA</p> <ul style="list-style-type: none"> Concentração de Empresas Parque Industrial 	
---	--	---	--	---	--

ALTERAÇÃO PDM

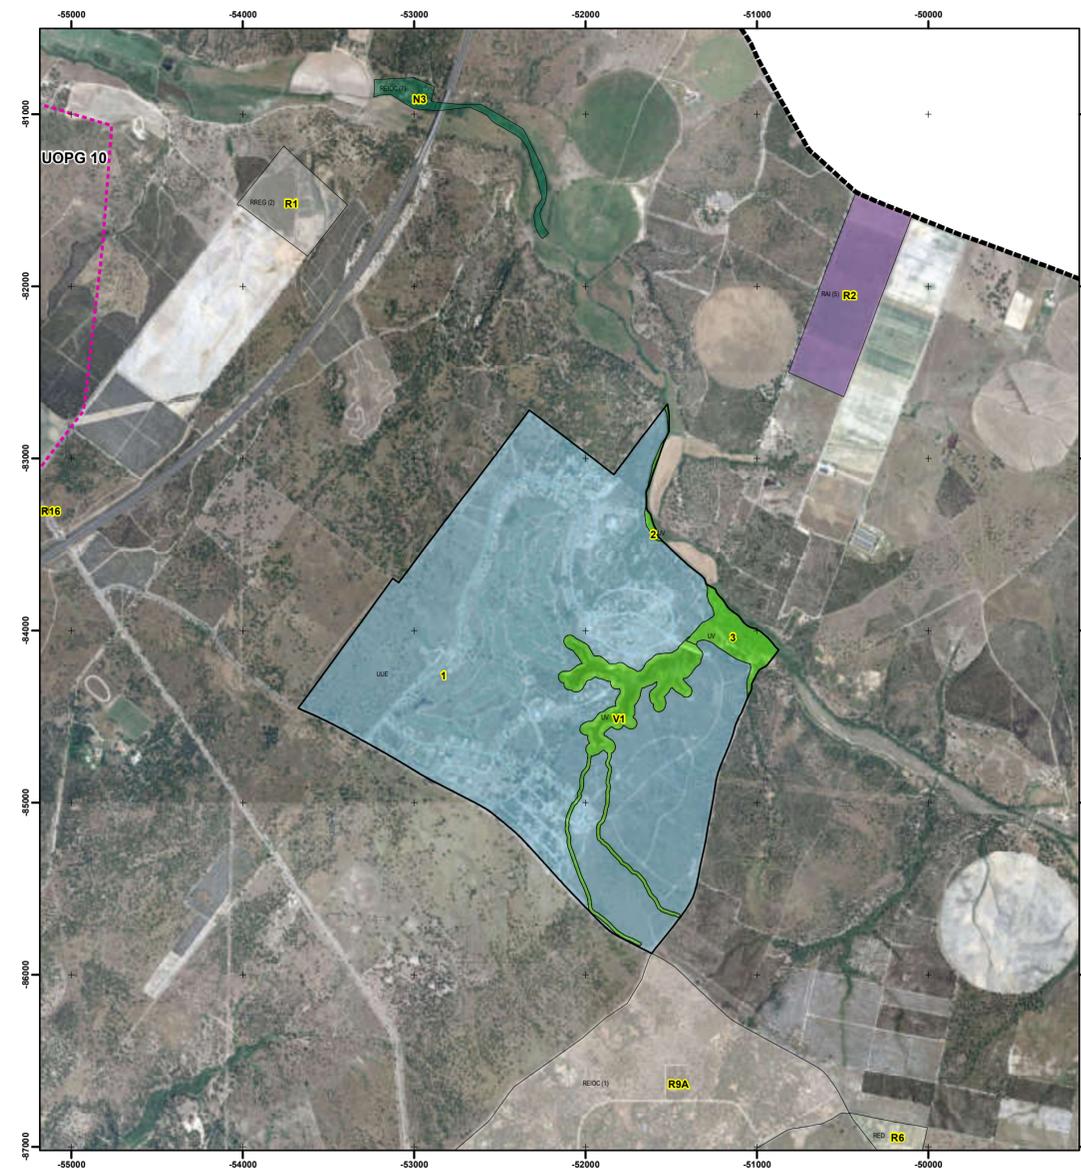

<p>--- Limite do Perímetro Urbano Proposto</p> <p>SOLO URBANO</p> <ul style="list-style-type: none"> UC Espaços Centrais - Núcleo Antigo UC Espaços Centrais - Tipo 1 UC Espaços Centrais - Tipo 2 UH Espaços Habitacionais - Tipo 1 UH Espaços Habitacionais - Tipo 2 UUD Espaços Urbanos de Baixa Densidade UAE Espaços Verdes UVE Espaços de Atividades Económicas UUE Espaços de Uso Especial - Equipamentos UUE Espaços de Uso Especial - Empreendimentos Residenciais <p>UOPG nova delimitação</p>		<p>SOLO RÚSTICO</p> <ul style="list-style-type: none"> RA Espaços Agrícolas de Produção RF Espaços Florestais de Produção RAI Espaços de Atividades Industriais REIC Esp. Dest. Equip. Infraestruturas e O. Estr. ou Oc. em Solo Rústico - Unidades Industriais Isoladas REIC Esp. Dest. Equip. Infraestruturas e O. Estr. ou Oc. em Solo Rústico - Herdades e Quintas com Edificação Isolada REIC Esp. Dest. Equip. Infraestruturas e O. Estr. ou Oc. em Solo Rústico - Equipamentos REIC Esp. Dest. Equip. Infraestruturas e O. Estr. ou Oc. em Solo Rústico - Ministério da Defesa Nacional REIC Esp. Dest. Equip. Infraestruturas e O. Estr. ou Oc. em Solo Rústico - Infraestruturas Verdes RED Áreas de Edificação Dispersa 	
---	--	---	--

ALTERAÇÃO
1ª REVISÃO
PDM
BENAVENTE
para Adequação PUG1

CÂMARA MUNICIPAL DE BENAVENTE

PROPOSTA

ORDENAMENTO - CLASSIFICAÇÃO E QUALIFICAÇÃO DO SOLO
- VILA NOVA DE SANTO ESTÊVÃO -

data: março 2025 escala: 1/25.000

ficha: **G**

PPN da sítio gráfica analógica = 2,92