


PDM VIGOR

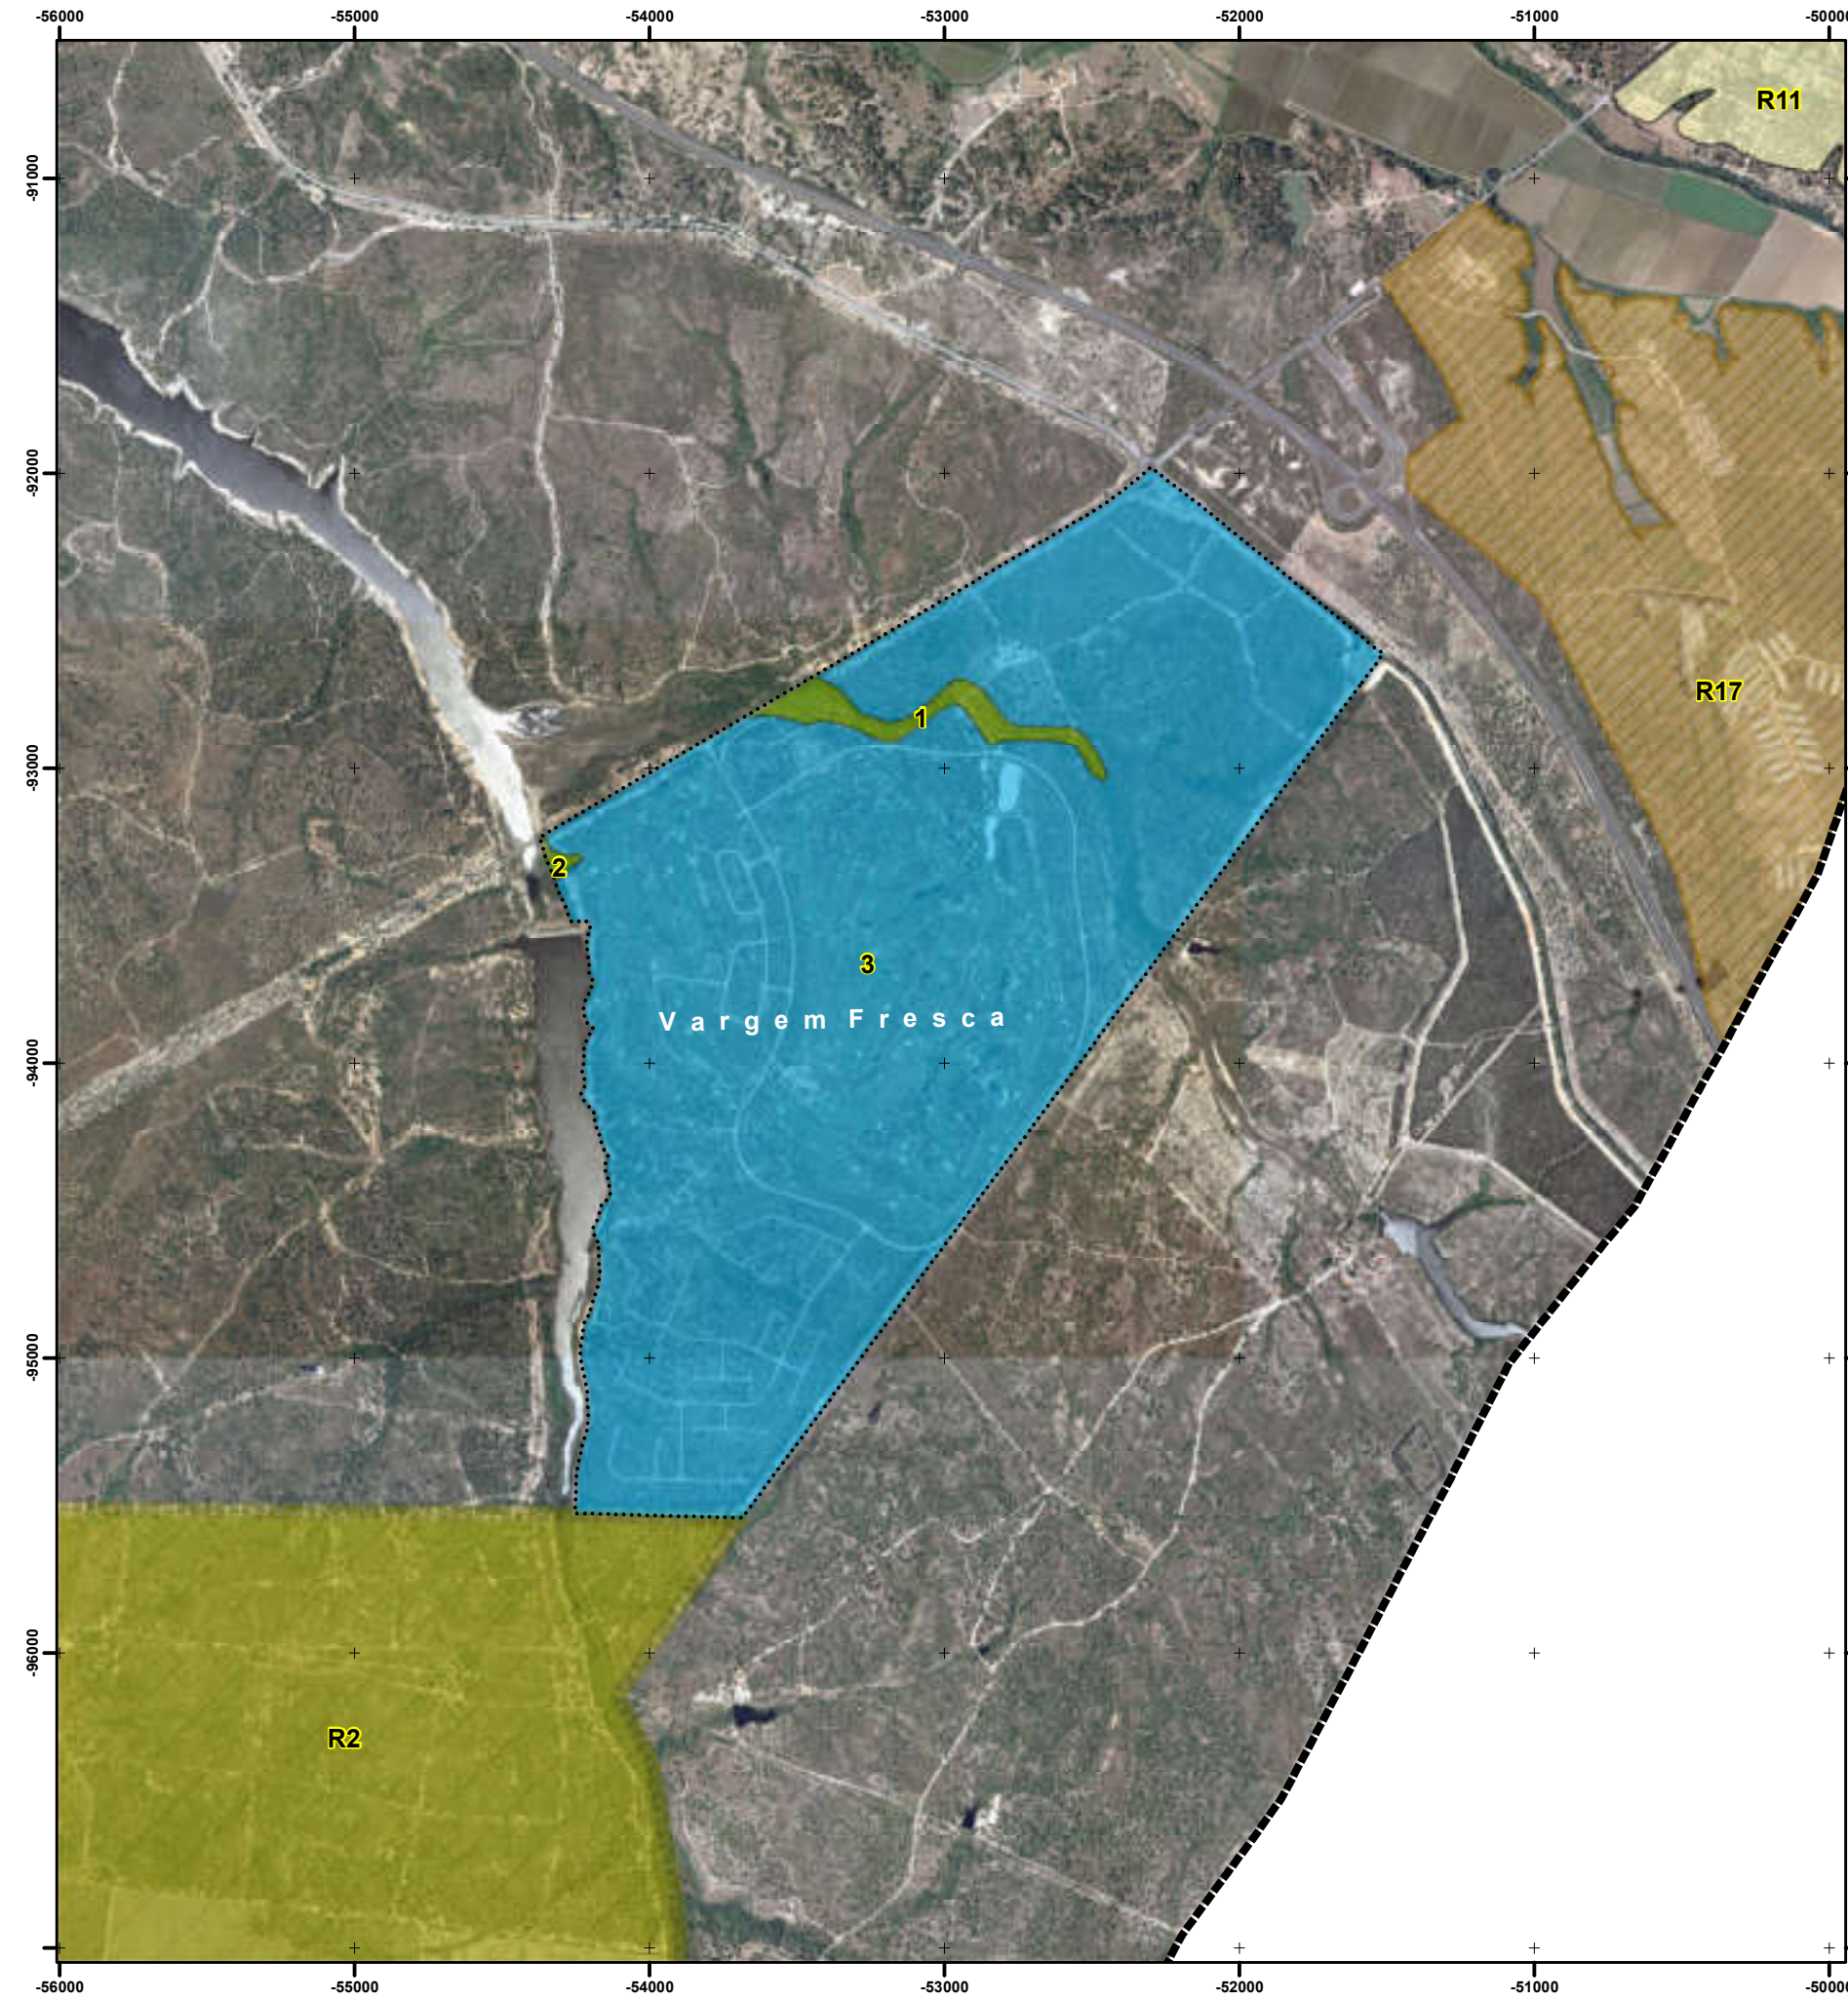

----- Limite do Perímetro Urbano

SOLO URBANO

CATEGORIA OPERATIVA - SOLO URBANIZADO

- Espaço Central (Núcleo Antigo)
- Espaço Central (Consolidado)
- Espaço Central (a Estruturar)
- Espaço Residencial (Consolidado)
- Espaço Residencial (a Estruturar)
- Espaço Urbano de Baixa Densidade (Consolidado)
- Espaço Urbano de Baixa Densidade (a Estruturar)
- Espaço de Atividades Económicas
- Espaço Verde
- Espaço de Uso Especial - Equipamento
- Espaço de Uso Especial - Segunda Residência


CATEGORIA OPERATIVA - SOLO URBANIZÁVEL

- Espaço Residencial (Expansão)
- Espaço Urbano de Baixa Densidade (Expansão)
- Espaço de Atividades Económicas (Expansão)
- Espaço de Uso Especial (Expansão) - Equipamento

SOLO RURAL

- Área de Edificação Dispersa
- Equipamentos
- Espaço Afeto a Atividades Industriais
- Espaço de Recursos Geológicos
- Herdades e Quintas com Edificação Isolada
- Unidades Industriais Isoladas

FUNDAMENTAÇÃO

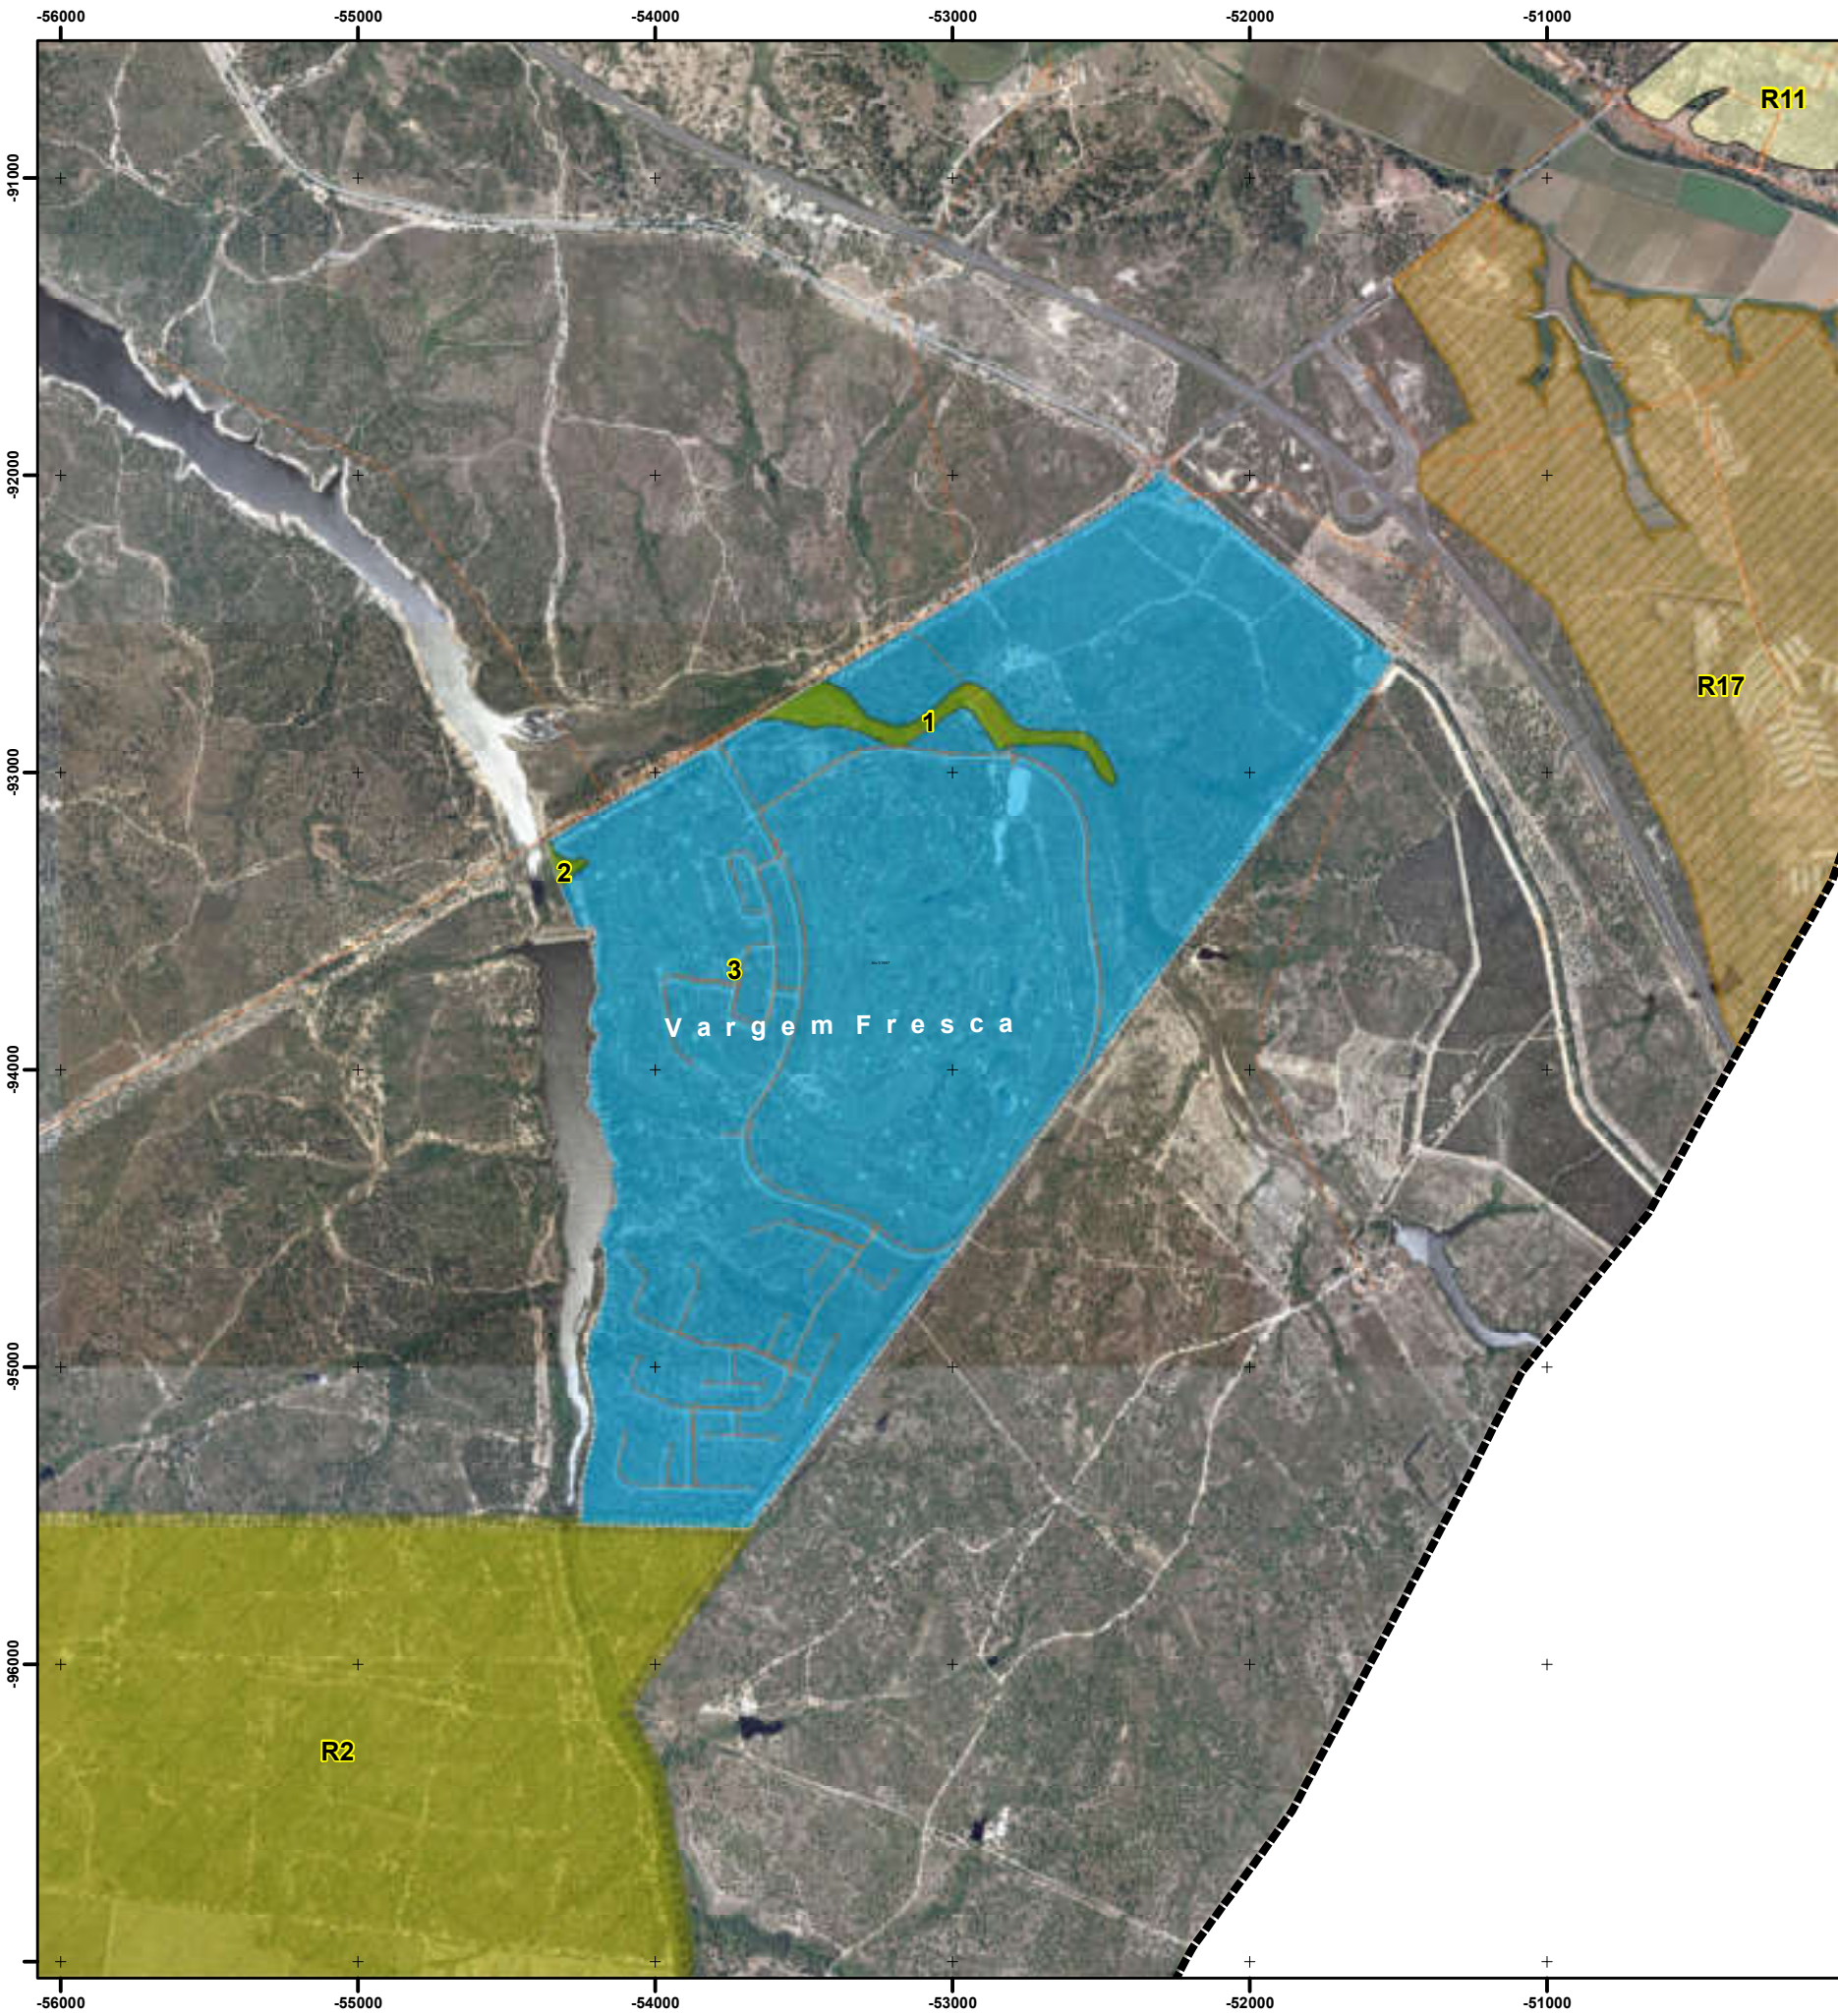

----- Limite do Perímetro Urbano

COMPROMISSOS

- Loteamentos com alvará
- Processos Camarários a decorrer

INFRAESTRUTURAS

- Rede de Abastecimento de Água
- Rede de Saneamento
- Rede de Transporte Público
- Distribuição de gás natural
- Rede Elétrica
- RSU
- Poste Telefónico

EQUIPAMENTOS

Função

- Administrativa
- Bombeiros
- Cemitério
- CTT
- Cultural e Recreativa
- Ensino
- Equipamento Desportivo
- GNR
- Lar / Centro de Dia
- Mercado Diário
- Operadora Transportes
- Parque / Lazer
- Religioso
- Saúde
- Comércio
- Serviços Públicos
- Turismo Rural / Habitação
- Outros Serviços
- Restauração
- Equipamentos em Geral


UOPG'S

UNIDADES DE EXECUÇÃO

ATIVIDADE ECONÓMICA

- Concentração de Empresas
- Parque Industrial

ALTERAÇÃO PDM

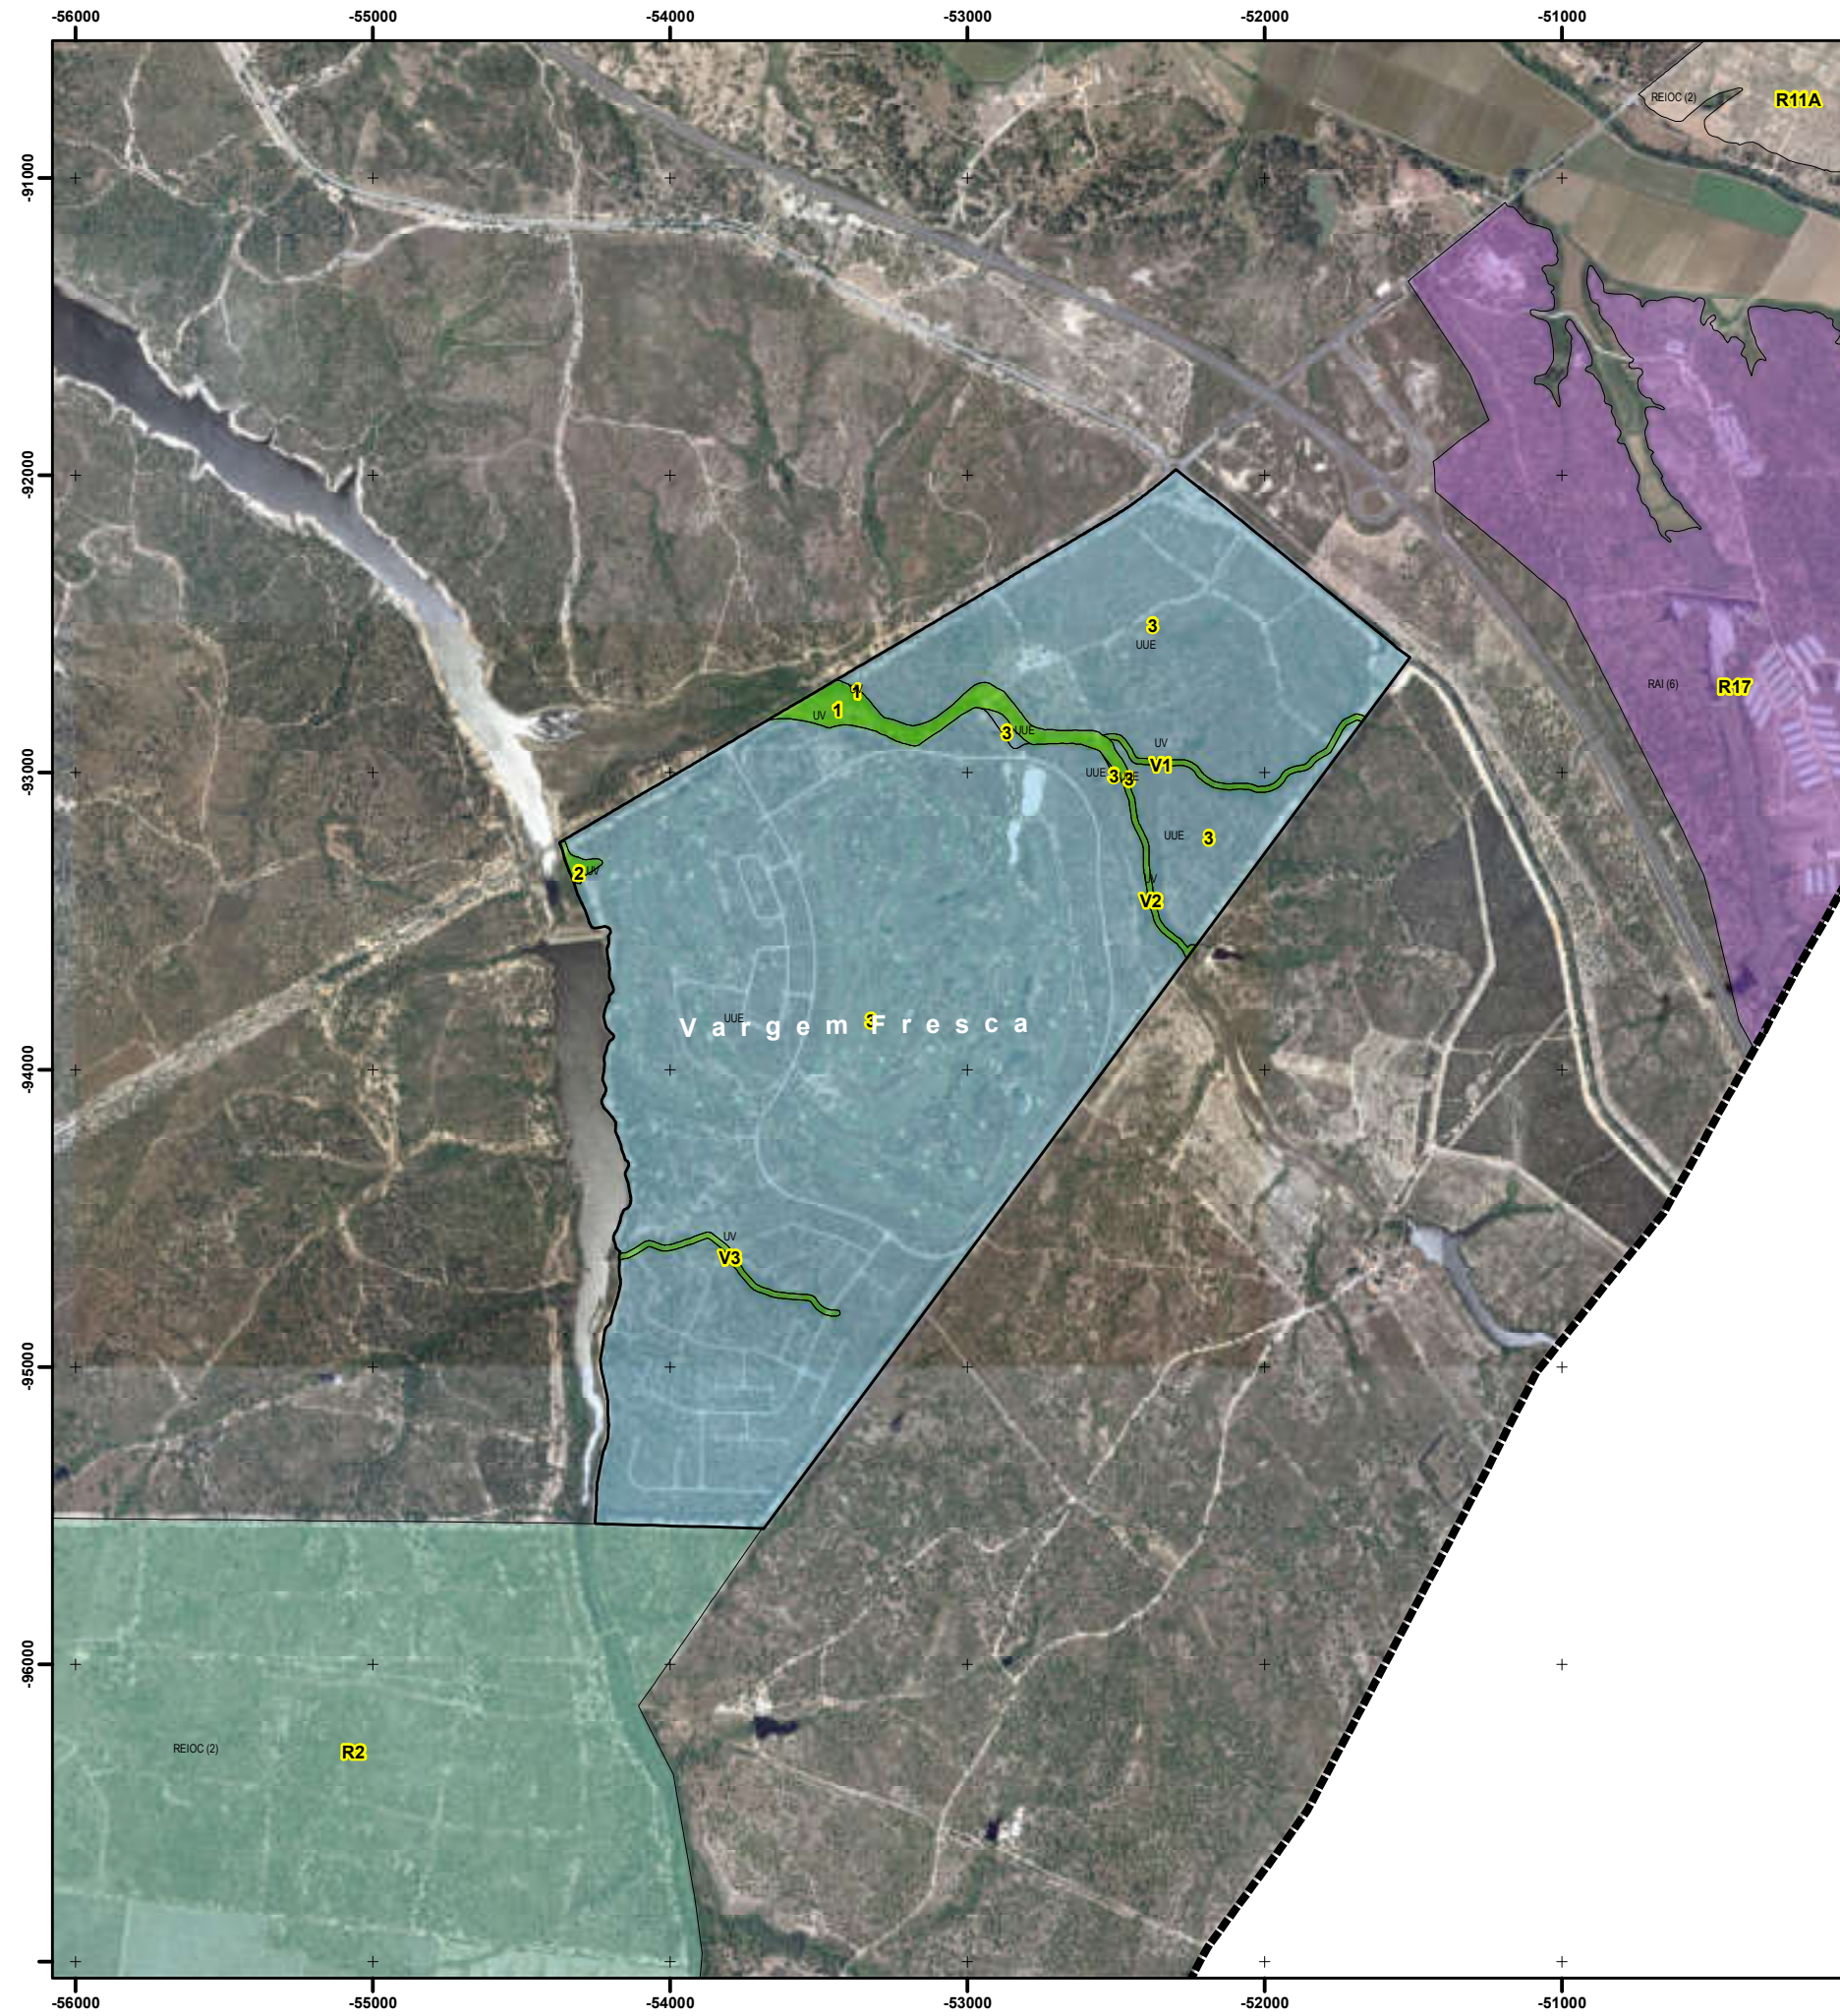

----- Limite do Perímetro Urbano Proposto

SOLO URBANO

- Espaços Centrais - Núcleo Antigo
- Espaços Centrais - Tipo 1
- Espaços Centrais - Tipo 2
- Espaços Habitacionais - Tipo 1
- Espaços Habitacionais - Tipo 2
- Espaços Urbanos de Baixa Densidade
- Espaços Verdes
- Espaços de Atividades Económicas
- Espaços de Uso Especial - Equipamentos
- Espaços de Uso Especial - Empreendimentos Residenciais

SOLO RÚSTICO

- Espaços Agrícolas de Produção
- Espaços Florestais de Produção
- Espaços de Atividades Industriais
- Esp. Dest. Equip. Infraestruturas e O. Estr. ou Oc. em Solo Rústico - Unidades Industriais Isoladas
- Espaços de Exploração de Recursos Energéticos e Geológicos
- Esp. Dest. Equip. Infraestruturas e O. Estr. ou Oc. em Solo Rústico - Herdades e Quintas com Edificação Isolada
- Esp. Dest. Equip. Infraestruturas e O. Estr. ou Oc. em Solo Rústico - Equipamentos
- Esp. Dest. Equip. Infraestruturas e O. Estr. ou Oc. em Solo Rústico - Ministério da Defesa Nacional
- Esp. Dest. Equip. Infraestruturas e O. Estr. ou Oc. em Solo Rústico - Infraestruturas Verdes
- Áreas de Edificação Dispersa

----- UOPG nova delimitação

Limites Administrativos do município de Benavente
(Carta Administrativa Oficial de Portugal, DGT - Versão CAOP 2023)



CÂMARA MUNICIPAL DE BENAVENTE

PROPOSTA

ORDENAMENTO - CLASSIFICAÇÃO E QUALIFICAÇÃO DO SOLO
- VARGEM FRESCA -

data
março 2025

escala
1/25.000

ficha

H

PPN da saída gráfica analógica = 2,92