


PDM VIGOR

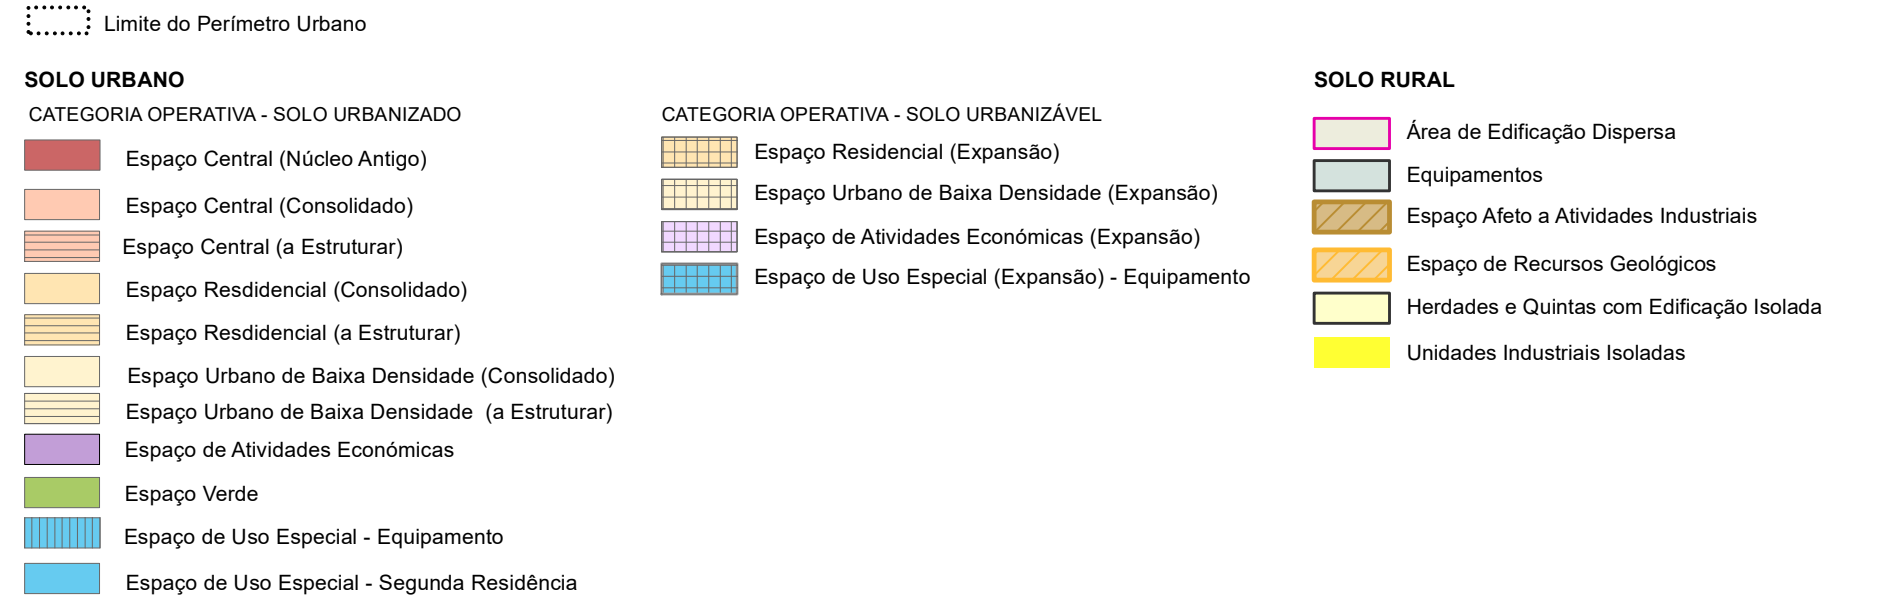

FUNDAMENTAÇÃO



ALTERAÇÃO PDM



UOPG nova delimitação

Limites Administrativos do município de Benavente
(Carta Administrativa Oficial de Portugal, DGT - Versão CAOP 2023)

Município: Freguesias: Samora Correia

ALTERAÇÃO 1ª REVISÃO PDM BENAVENTE para Adequação RÚSTIC

CÂMARA MUNICIPAL DE BENAVENTE

PROPOSTA

ORDENAMENTO - CLASSIFICAÇÃO E QUALIFICAÇÃO DO SOLO - CATAPEREIRO -

data: março 2025

escala: 1/25.000

ficha: **H**

PPN da saída gráfica analógica = 2,92