



PDM VIGOR

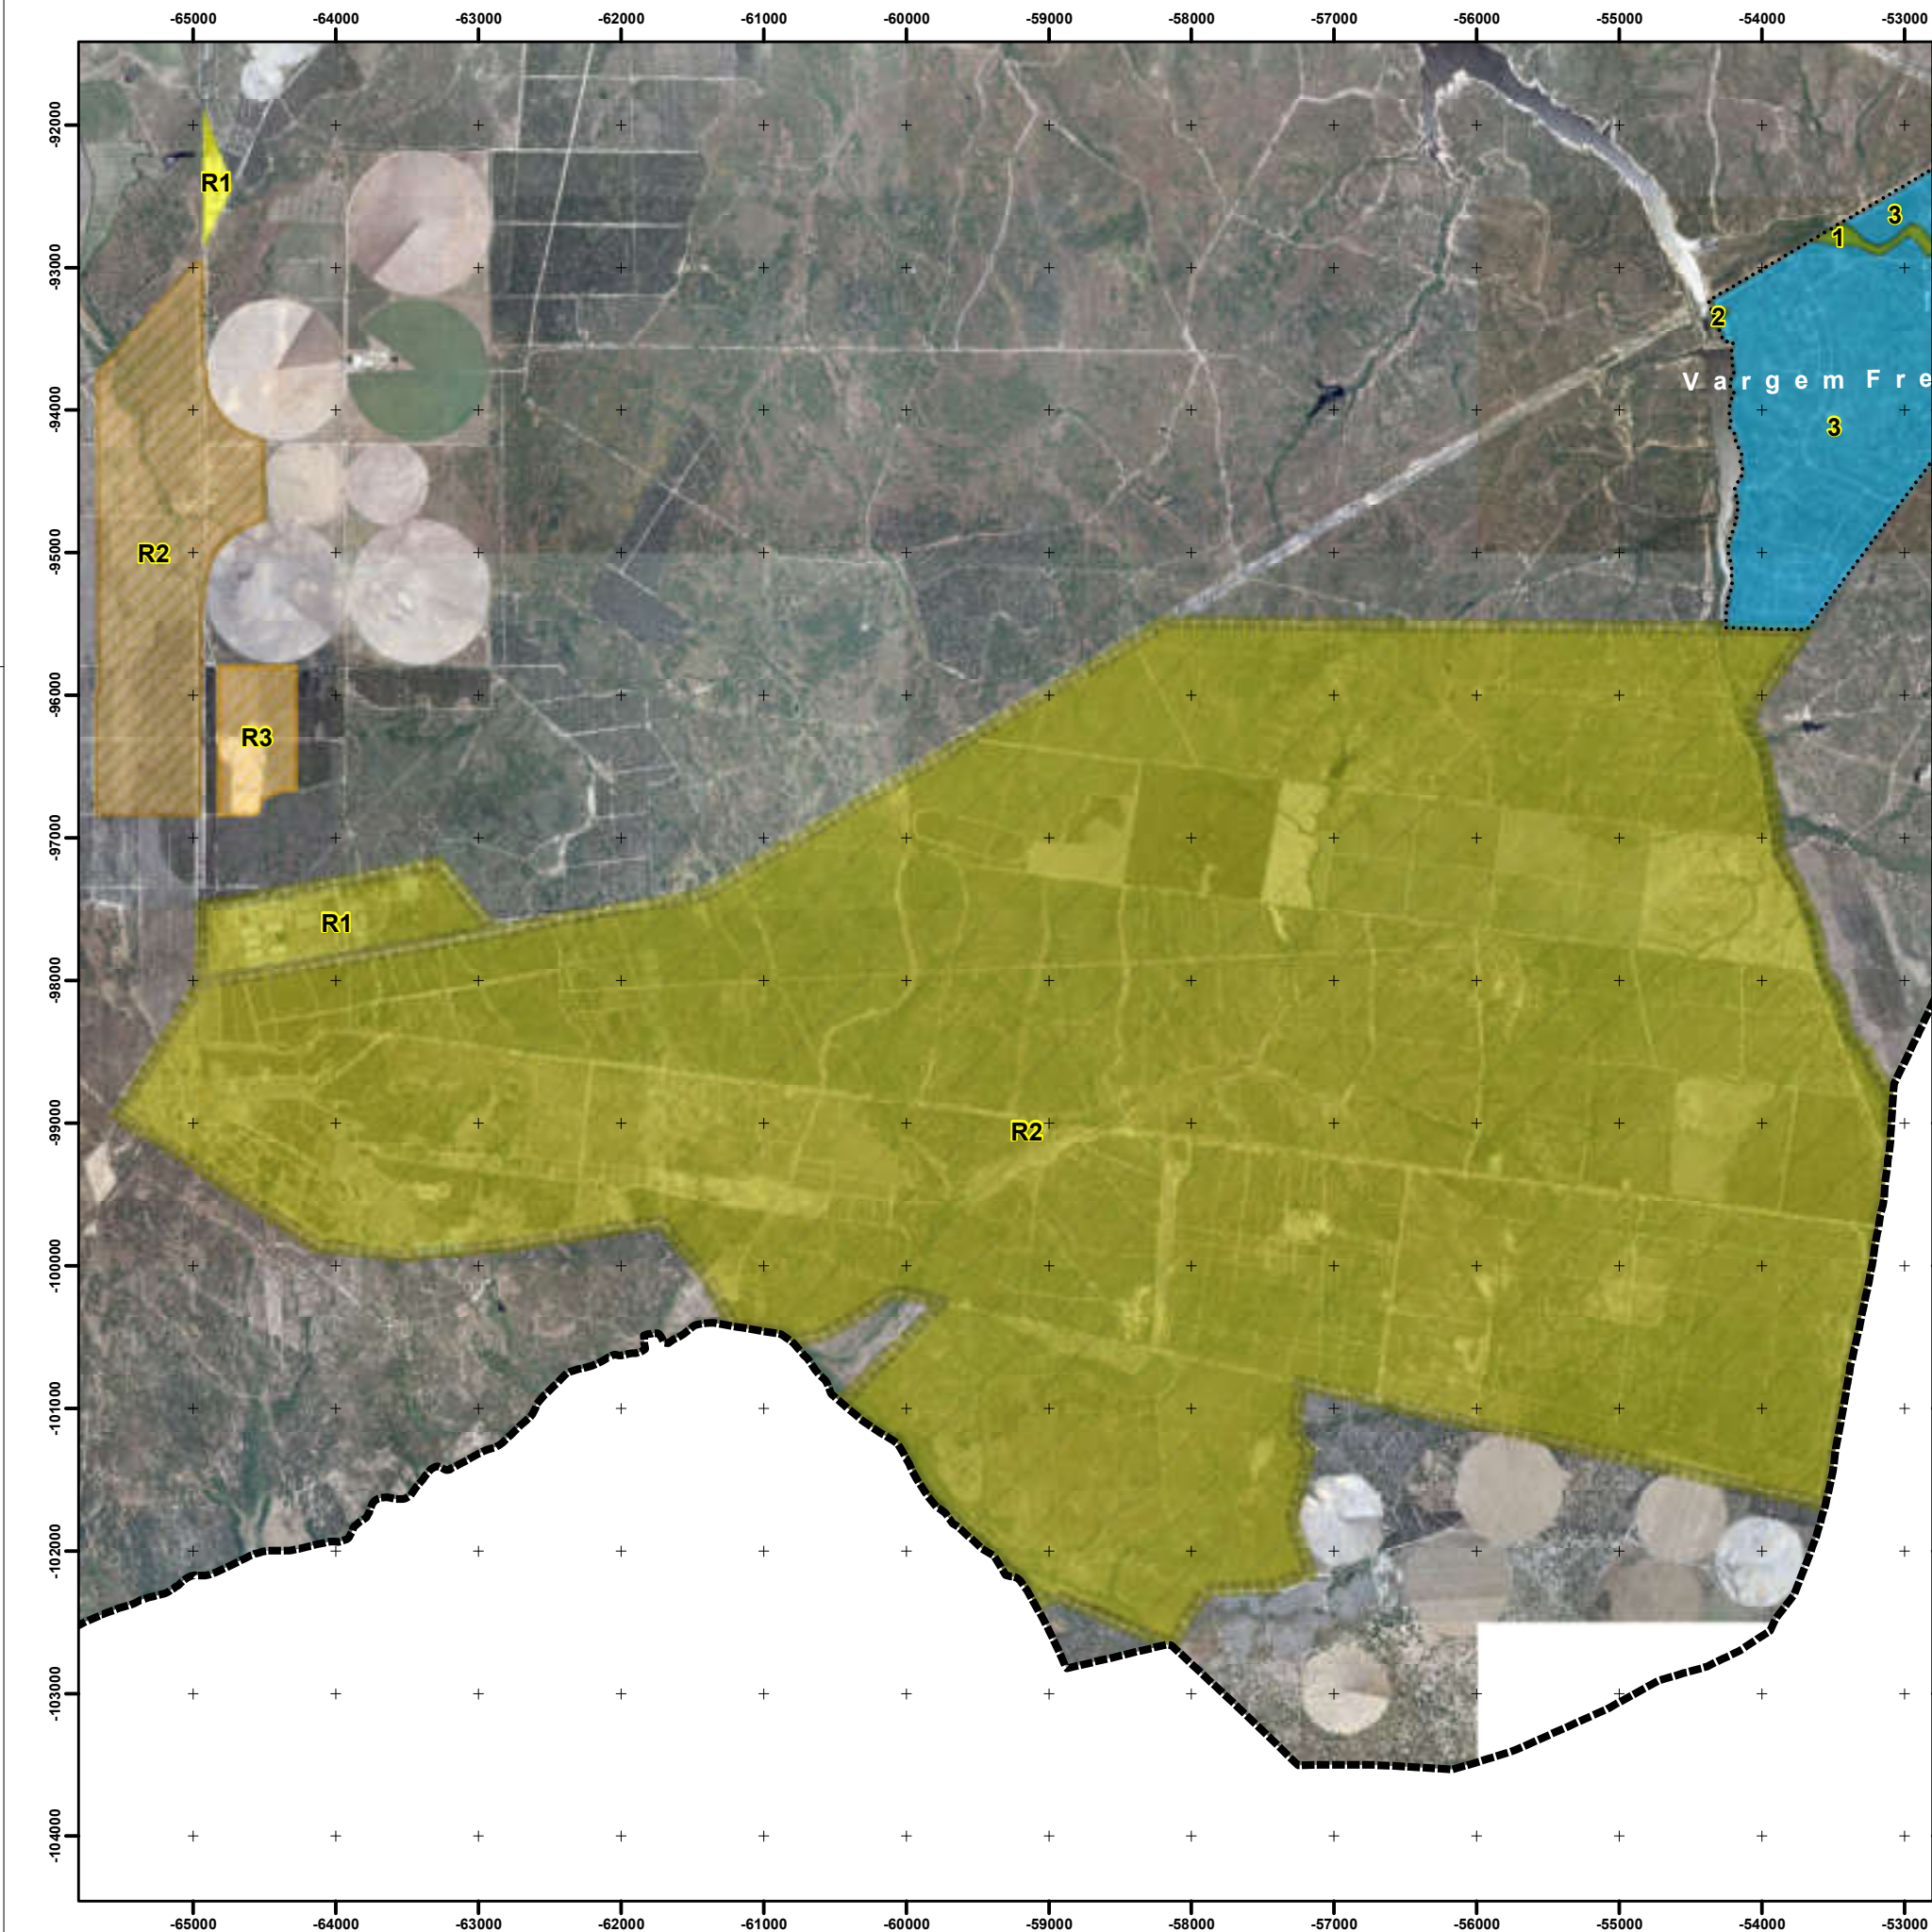


- Limite do Perímetro Urbano
- SOLO URBANO**
- CATEGORIA OPERATIVA - SOLO URBANIZADO
- Espaço Central (Núcleo Antigo)
 - Espaço Central (Consolidado)
 - Espaço Central (a Estruturar)
 - Espaço Residencial (Consolidado)
 - Espaço Residencial (a Estruturar)
 - Espaço Urbano de Baixa Densidade (Consolidado)
 - Espaço Urbano de Baixa Densidade (a Estruturar)
 - Espaço de Atividades Económicas
 - Espaço Verde
 - Espaço de Uso Especial - Equipamento
 - Espaço de Uso Especial - Segunda Residência
- CATEGORIA OPERATIVA - SOLO URBANIZÁVEL
- Espaço Residencial (Expansão)
 - Espaço Urbano de Baixa Densidade (Expansão)
 - Espaço de Atividades Económicas (Expansão)
 - Espaço de Uso Especial (Expansão) - Equipamento
- SOLO RURAL**
- Área de Edificação Dispersa
 - Equipamentos
 - Espaço Afeto a Atividades Industriais
 - Espaço de Recursos Geológicos
 - Herdades e Quintas com Edificação Isolada
 - Unidades Industriais Isoladas
 - Infraestruturas Afetas ao MDN

FUNDAMENTAÇÃO

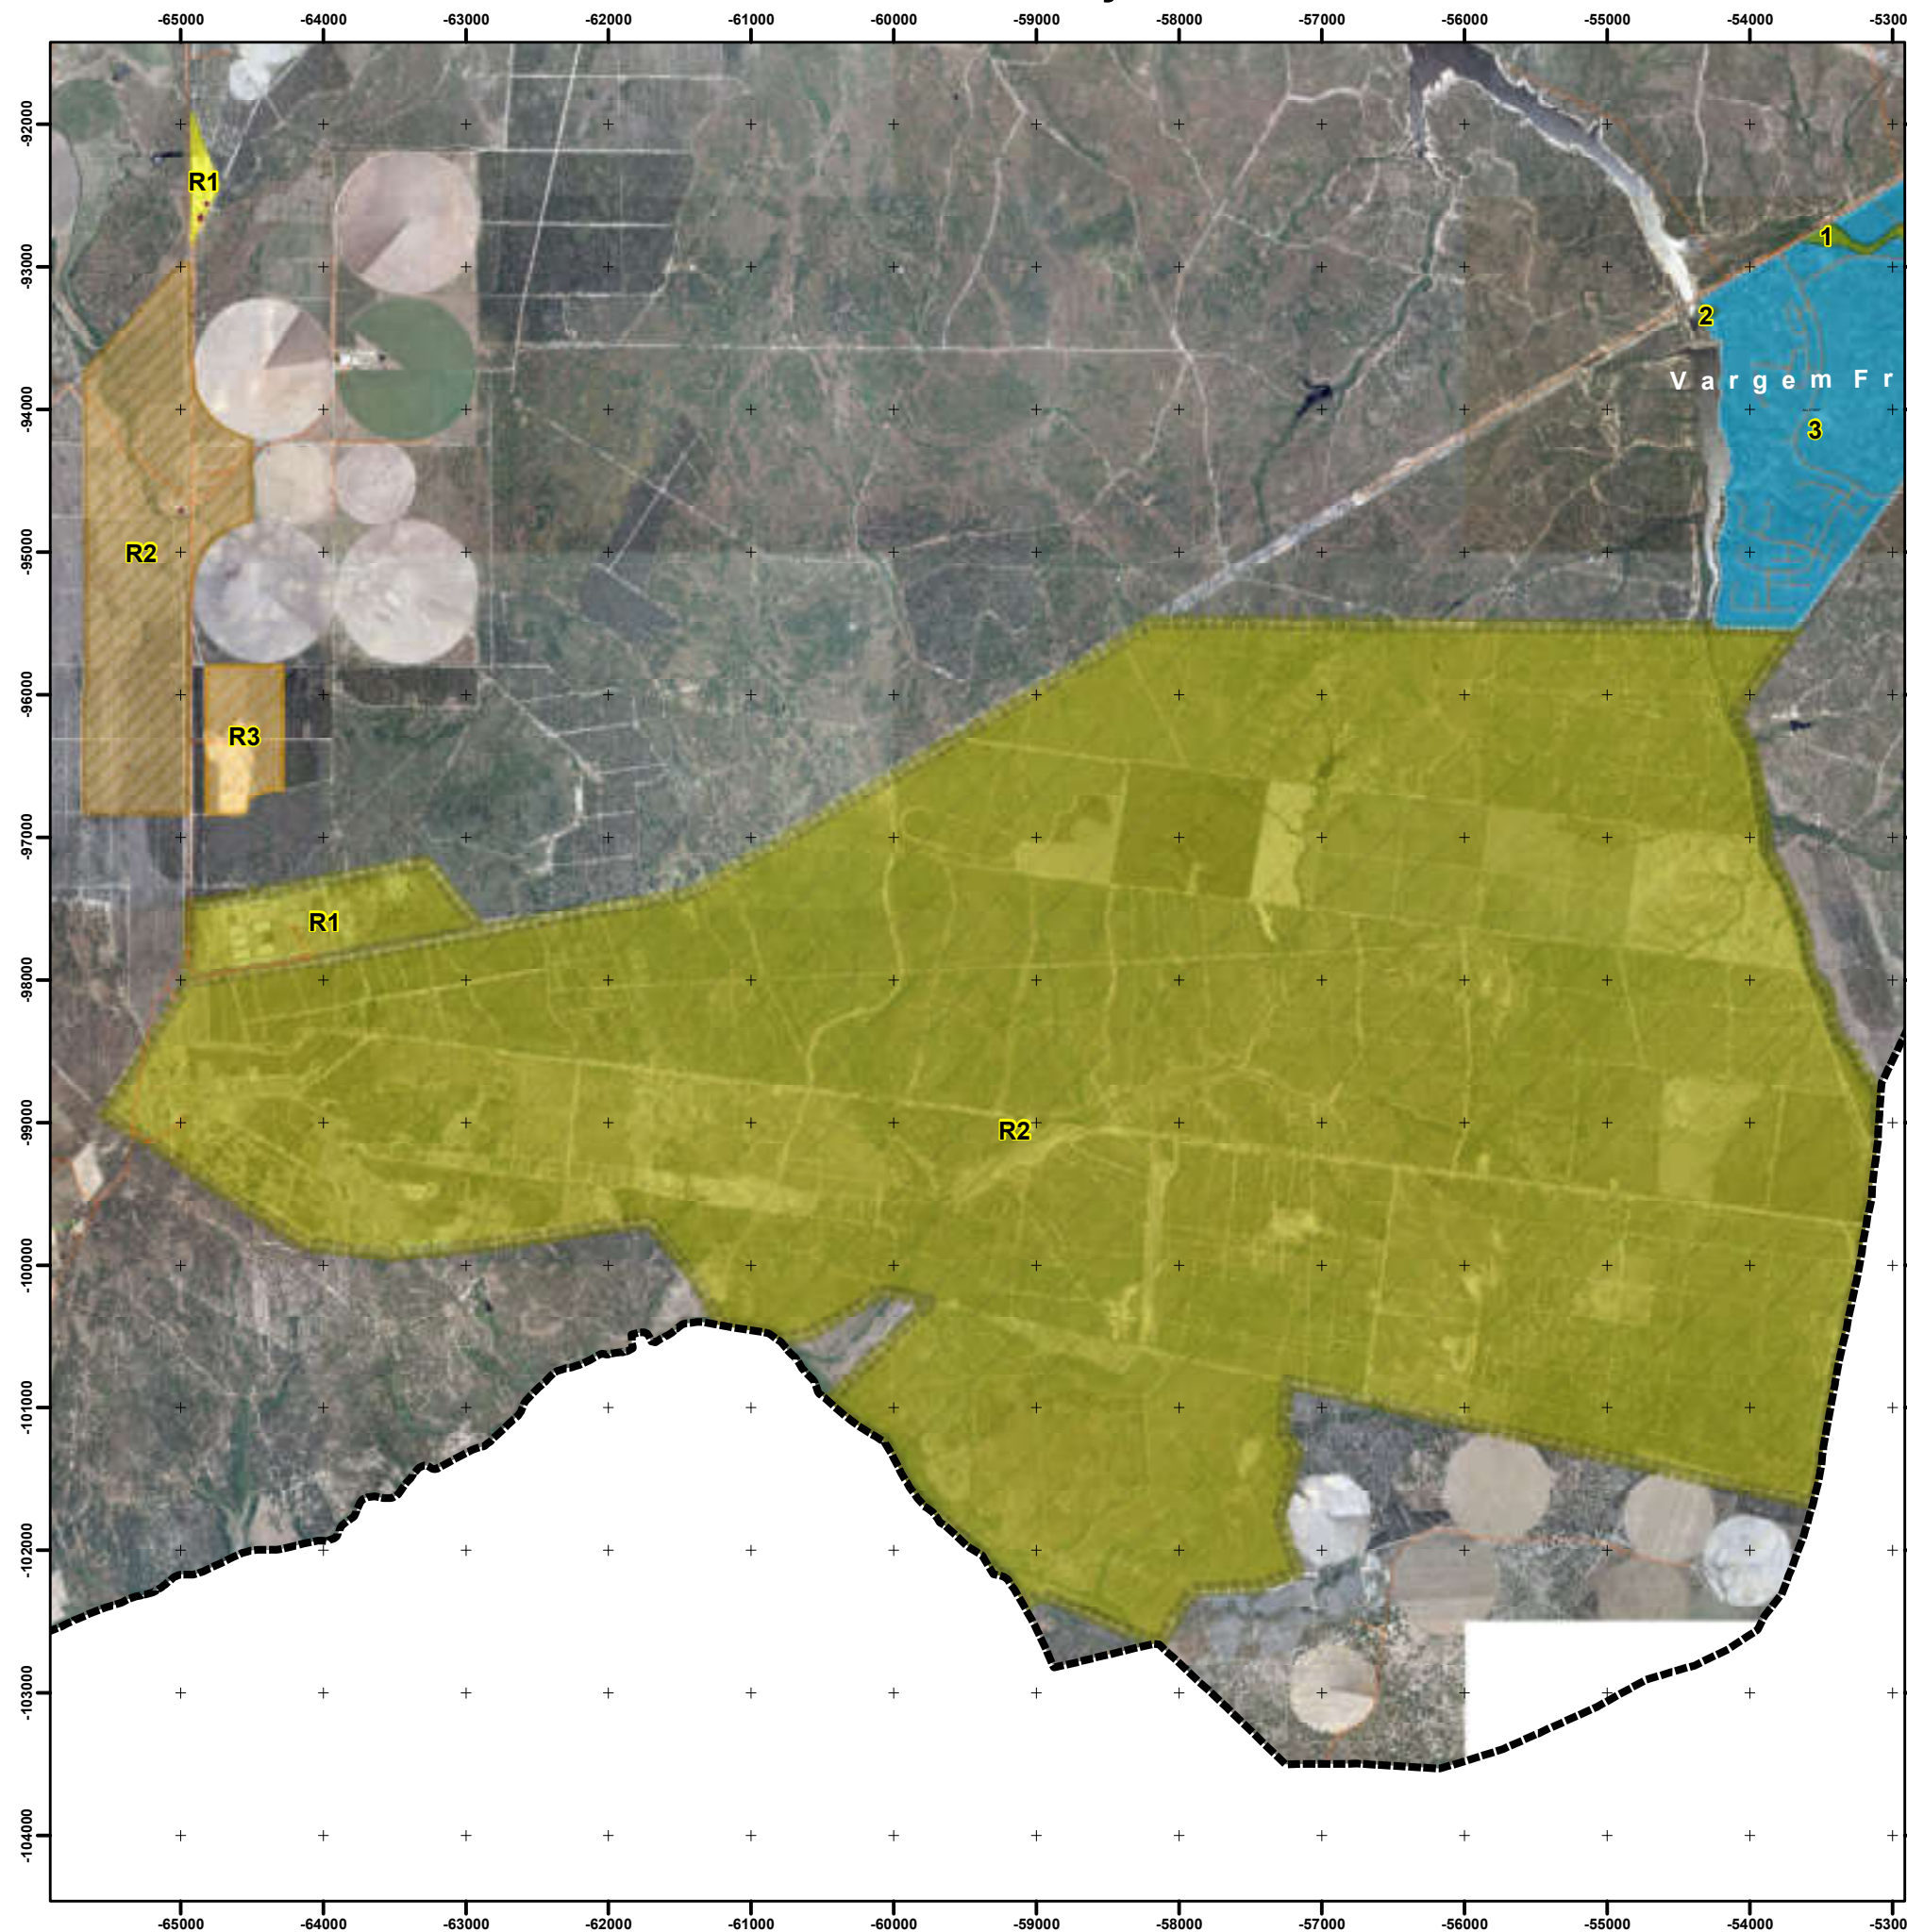

- Limite do Perímetro Urbano
- COMPROMISSOS**
- Loteamentos com alvará
 - Processos Camarários a decorrer
- INFRAESTRUTURAS**
- Rede de Abastecimento de Água
 - Rede de Saneamento
 - Rede de Transporte Público
 - Distribuição de gás natural
 - Rede Elétrica
 - RSU
 - Poste Telefónico
- EQUIPAMENTOS**
- Função
- Administrativa
 - Bombeiros
 - Cemitério
 - CTT
 - Cultural e Recreativa
 - Ensino
 - Equipamento Desportivo
 - GNR
 - Lar / Centro de Dia
 - Mercadp Diário
 - Operadora Transportes
 - Parque / Lazer
 - Religioso
 - Saúde
 - Comércio
 - Serviços Públicos
 - Turismo Rural / Habitação
 - Outros Serviços
 - Restauração
 - Equipamentos em Geral
- UOPG'S**
- UNIDADES DE EXECUÇÃO**
- ATIVIDADE ECONÓMICA**
- Concentraçao de Empresas
 - Parque Industrial

ALTERAÇÃO PDM

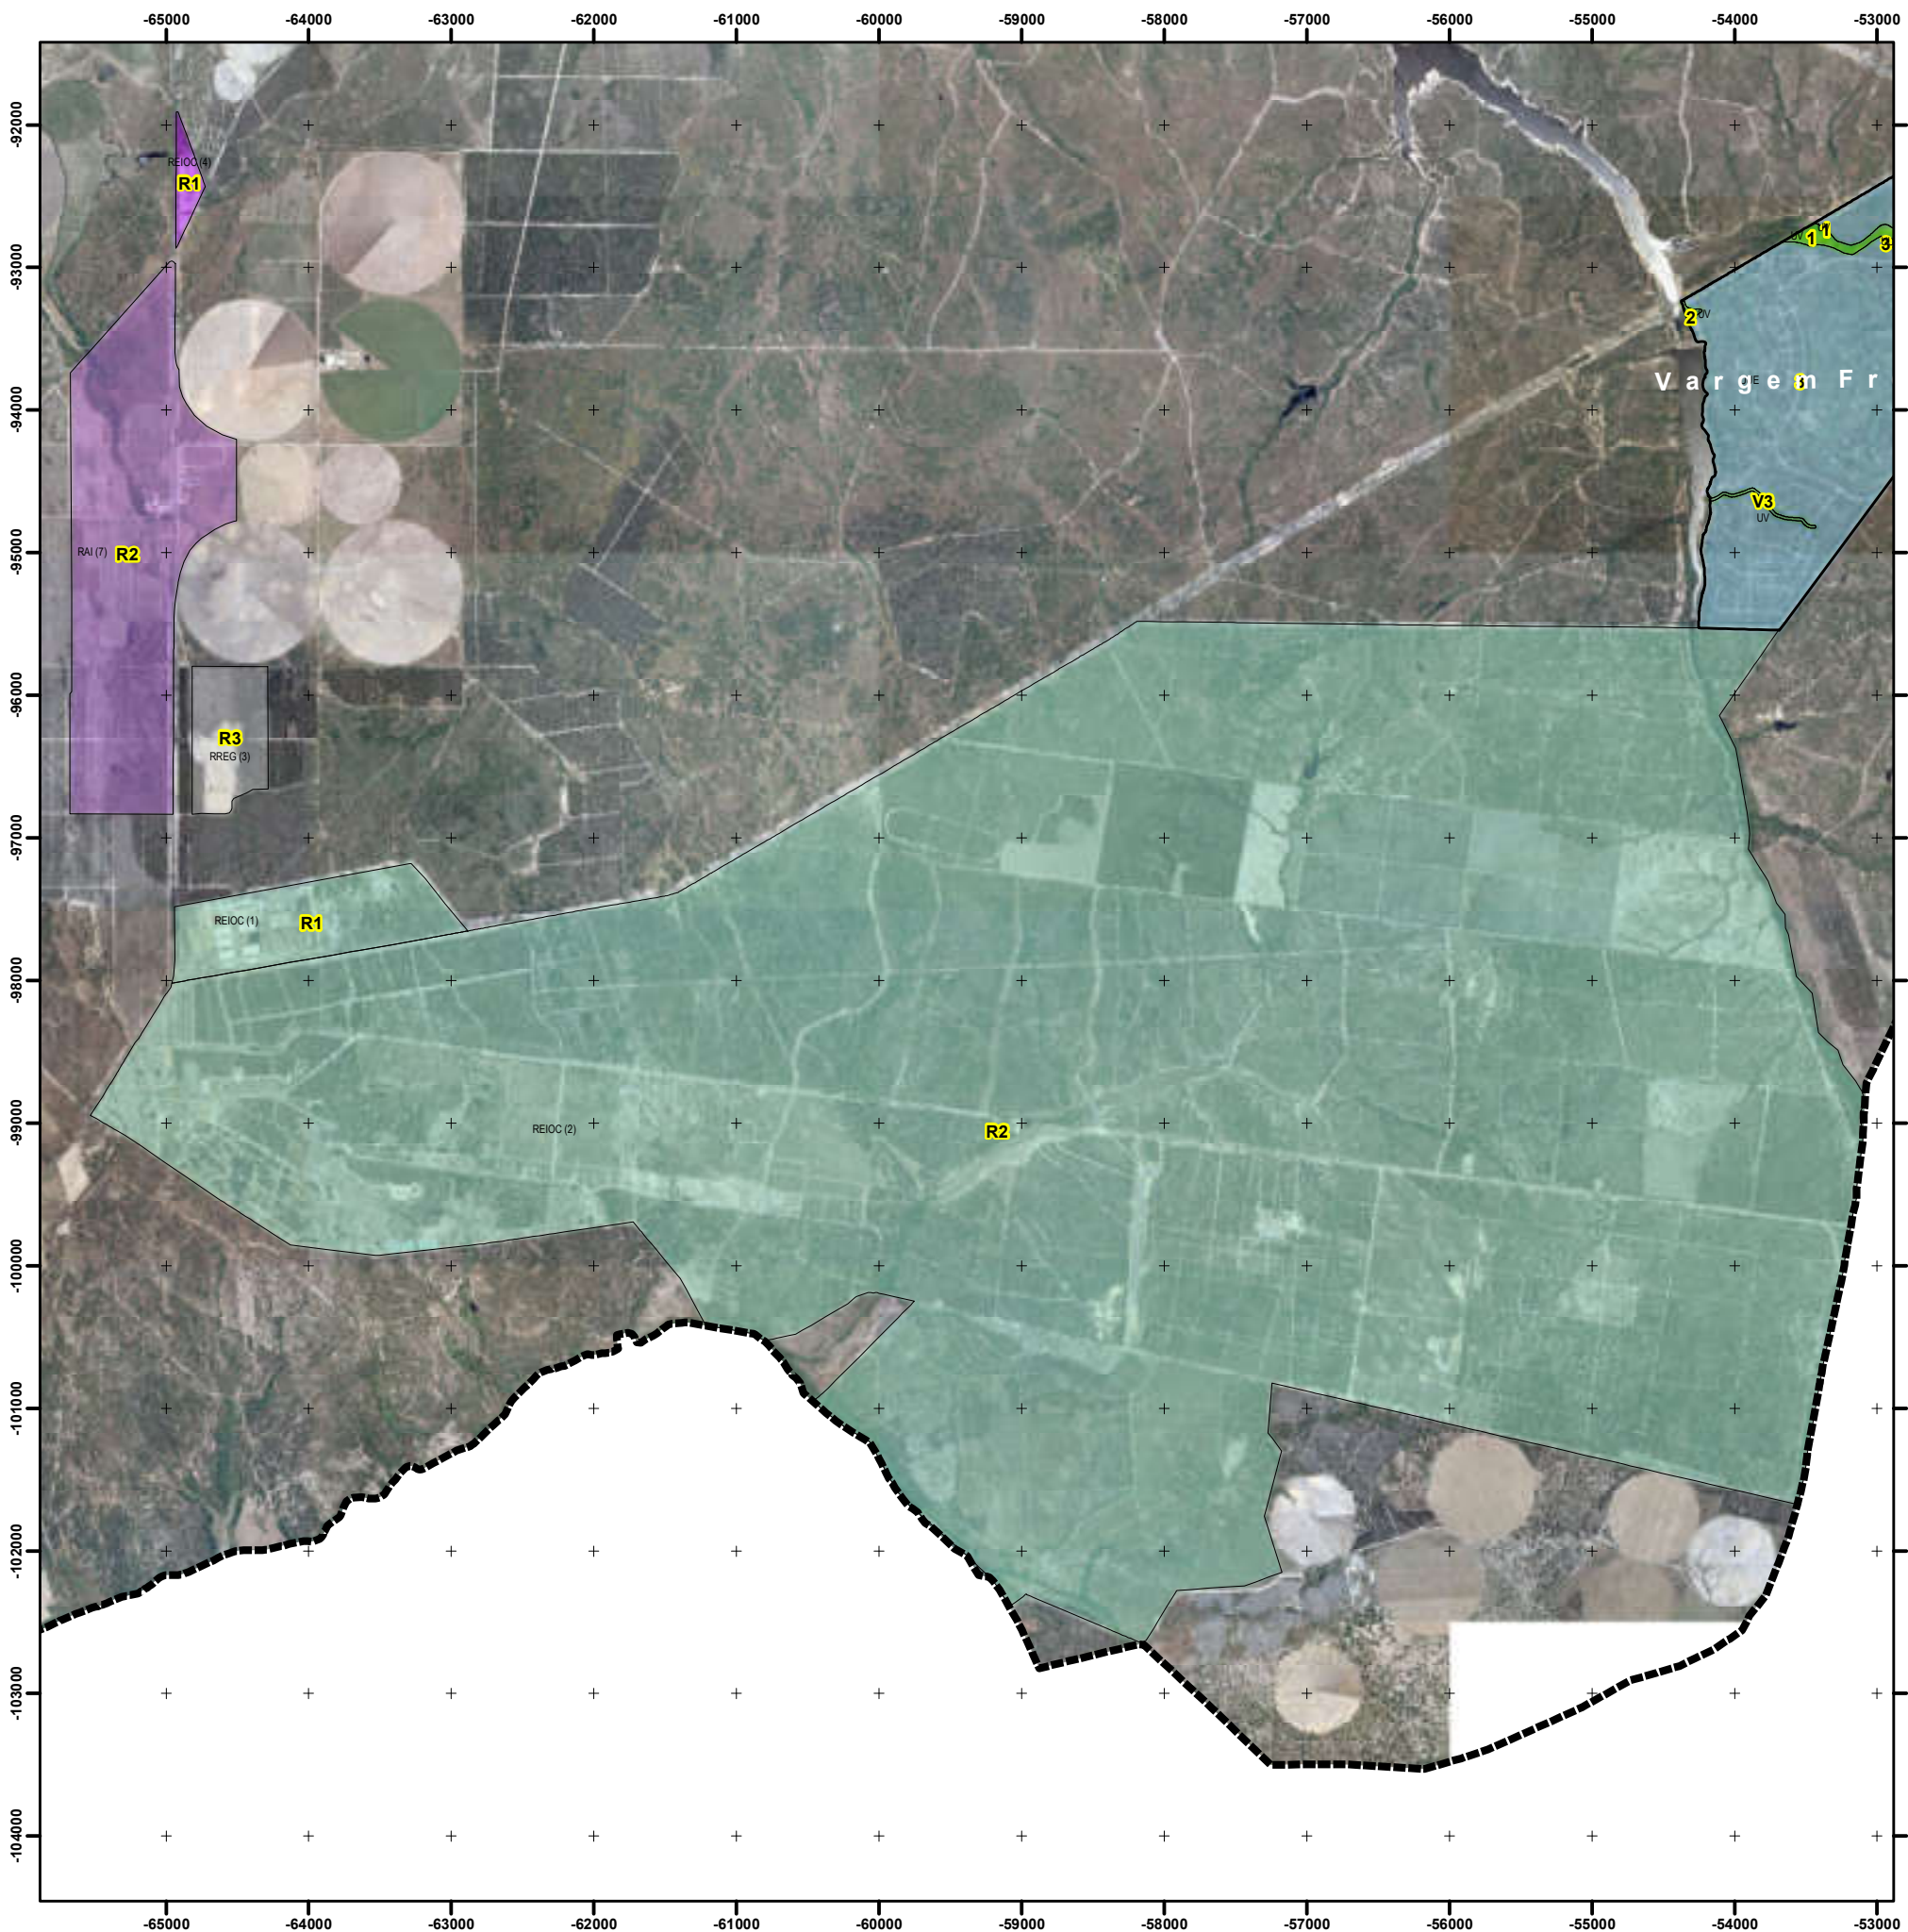

- Limite do Perímetro Urbano Proposto
- SOLO URBANO**
- UC - Espaços Centrais - Núcleo Antigo
 - UC - Espaços Centrais - Tipo 1
 - UC - Espaços Centrais - Tipo 2
 - UH - Espaços Habitacionais - Tipo 1
 - UH - Espaços Habitacionais - Tipo 2
 - UBD - Espaços Urbanos de Baixa Densidade
 - UAE - Espaços Verdes
 - UV - Espaços de Atividades Económicas
 - UAE - Espaços de Uso Especial - Equipamentos
 - UAE - Espaços de Uso Especial - Empreendimentos Residenciais
- SOLO RÚSTICO**
- RA - Espaços Agrícolas de Produção
 - RF - Espaços Florestais de Produção
 - RAI - Espaços de Atividades Industriais
 - REOC - Esp. Dest. Equip. Infraestruturas e O. Estr. ou Oc. em Solo Rústico - Unidades Industriais Isoladas
 - RES - Espaços de Exploração de Recursos Energéticos e Geológicos
 - REOC - Esp. Dest. Equip. Infraestruturas e O. Estr. ou Oc. em Solo Rústico - Herdades e Quintas com Edificação Isolada
 - REOC - Esp. Dest. Equip. Infraestruturas e O. Estr. ou Oc. em Solo Rústico - Equipamentos
 - REOC - Esp. Dest. Equip. Infraestruturas e O. Estr. ou Oc. em Solo Rústico - Ministério da Defesa Nacional
 - REOC - Esp. Dest. Equip. Infraestruturas e O. Estr. ou Oc. em Solo Rústico - Infraestruturas Verdes
 - RED - Áreas de Edificação Dispersa
- UOPG nova delimitação**

Limites Administrativos do município de Benavente
(Carta Administrativa Oficial de Portugal, DGT - Versão CAOP 2023)

Município

Freguesias

Samora Correia

ALTERAÇÃO 1ª REVISÃO
PDM
BENAVENTE
para Adequação RJIGT

CÂMARA MUNICIPAL DE BENAVENTE

PROPOSTA

ORDENAMENTO - CLASSIFICAÇÃO E QUALIFICAÇÃO DO SOLO

- MINISTÉRIO DA DEFESA NACIONAL -

data março 2025

escala 1/50.000

ficha K

PPN da saída gráfica analógica = 2,92