


PDM VIGOR

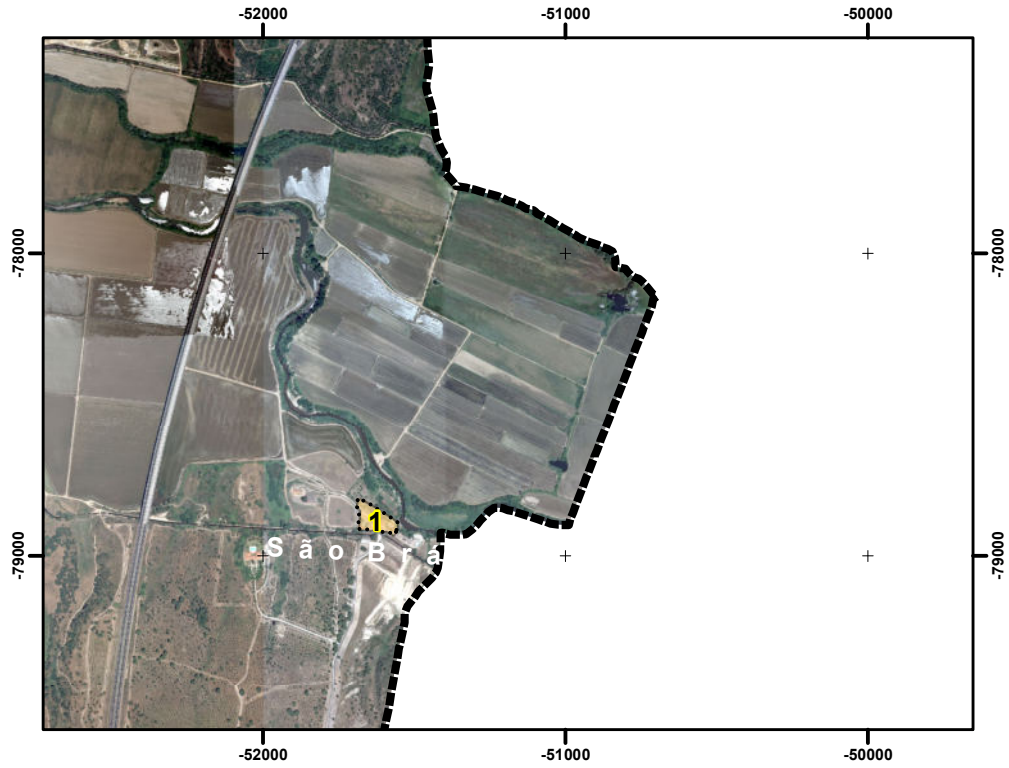

----- Limite do Perímetro Urbano

SOLO URBANO

CATEGORIA OPERATIVA - SOLO URBANIZADO

- Espaço Central (Núcleo Antigo)
- Espaço Central (Consolidado)
- Espaço Central (a Estruturar)
- Espaço Residencial (Consolidado)
- Espaço Residencial (a Estruturar)
- Espaço Urbano de Baixa Densidade (Consolidado)
- Espaço Urbano de Baixa Densidade (a Estruturar)
- Espaço de Atividades Económicas
- Espaço Verde
- Espaço de Uso Especial - Equipamento
- Espaço de Uso Especial - Segunda Residência


CATEGORIA OPERATIVA - SOLO URBANIZÁVEL

- Espaço Residencial (Expansão)
- Espaço Urbano de Baixa Densidade (Expansão)
- Espaço de Atividades Económicas (Expansão)
- Espaço de Uso Especial (Expansão) - Equipamento

SOLO RURAL

- Área de Edificação Dispersa
- Equipamentos
- Espaço Afeto a Atividades Industriais
- Espaço de Recursos Geológicos
- Herdades e Quintas com Edificação Isolada
- Unidades Industriais Isoladas
- Infraestruturas Afetas ao MDN

FUNDAMENTAÇÃO

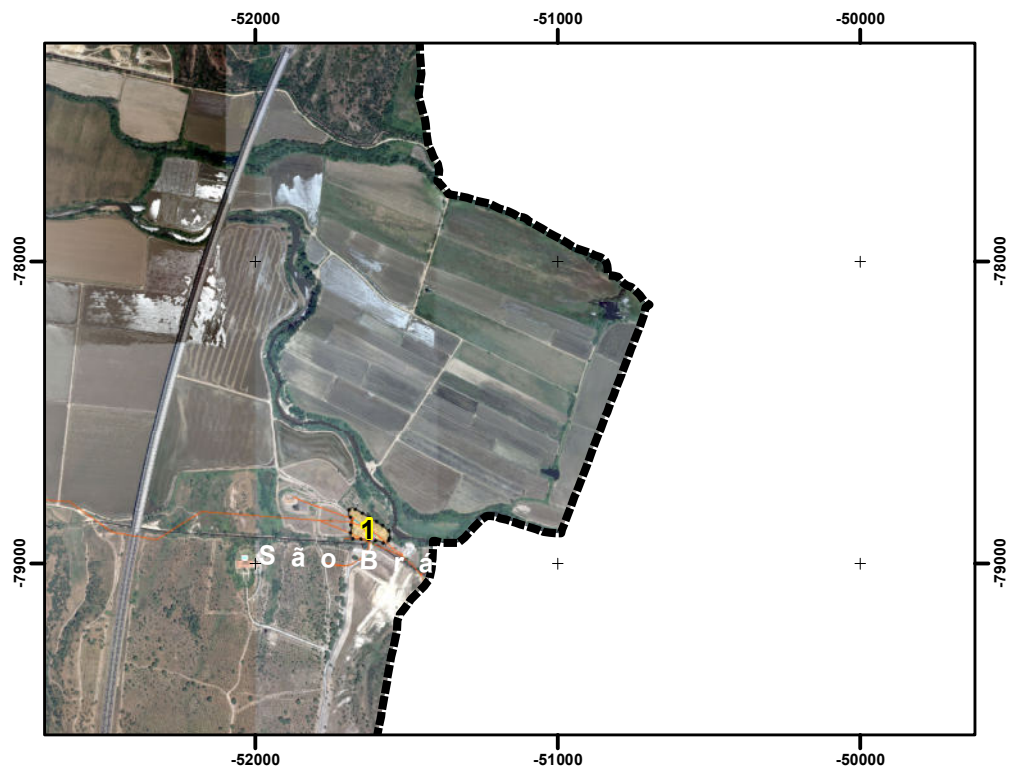

----- Limite do Perímetro Urbano

COMPROMISSOS

- Loteamentos com alvará
- Processos Camarários a decorrer


INFRAESTRUTURAS

- Rede de Abastecimento de Água
- Rede de Saneamento
- Rede de Ttransporte Público
- Distribuição de gás natural
- Rede Elétrica
- RSU
- Poste Telefónico

EQUIPAMENTOS

- Função
- Administrativa
 - Bombeiros
 - Cemitério
 - CTT
 - Cultural e Recreativa
 - Ensino
 - Equipamento Desportivo
 - GNR
 - Lar / Centro de Dia
 - Mercadp Diário
 - Operadora Transportes
 - Parque / Lazer
 - Religioso
 - Saúde
 - Comércio
 - Serviços Públicos
 - Turismo Rural / Habitação
 - Outros Serviços
 - Restauração
 - Equipamentos em Geral

ALTERAÇÃO PDM

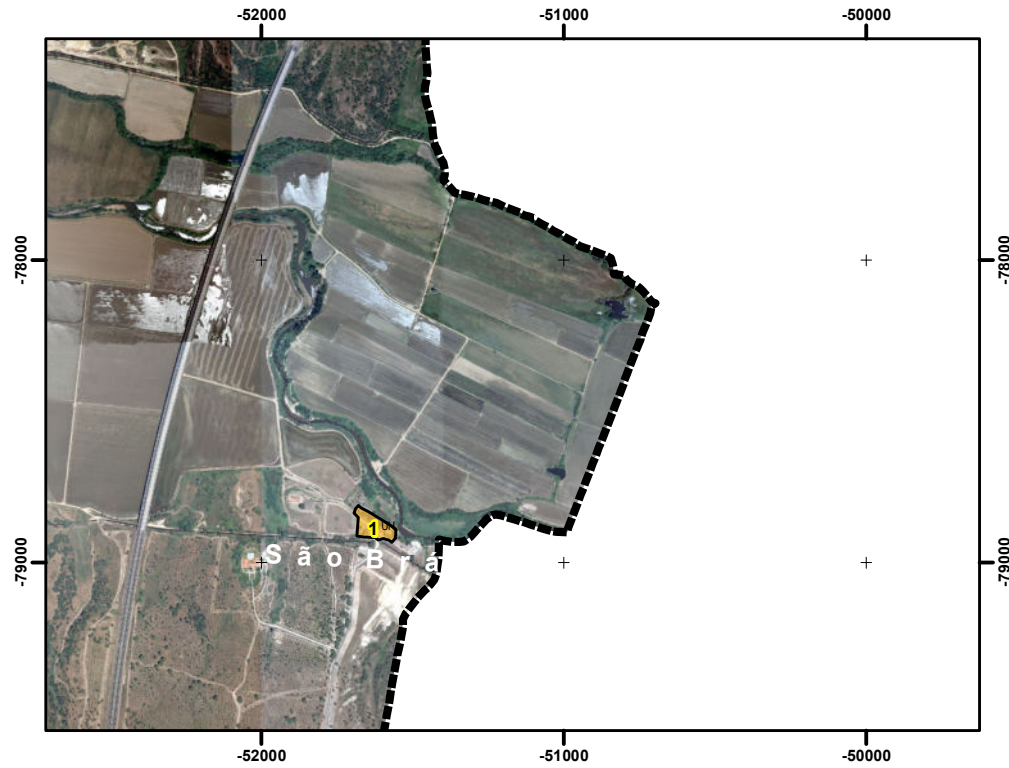

----- Limite do Perímetro Urbano Proposto

SOLO URBANO

- UC Espaços Centrais - Núcleo Antigo
- UC Espaços Centrais - Tipo 1
- UC Espaços Centrais - Tipo 2
- UH Espaços Habitacionais - Tipo 1
- UH Espaços Habitacionais - Tipo 2
- UBD Espaços Urbanos de Baixa Densidade
- UAE Espaços Verdes
- UV Espaços de Atividades Económicas
- UUE Espaços de Uso Especial - Equipamentos
- UUE Espaços de Uso Especial - Empreendimentos Residenciais

SOLO RÚSTICO

- RA Espaços Agrícolas de Produção
- RF Espaços Florestais de Produção
- RAI Espaços de Atividades Industriais
- REIOC Esp. Dest. Equip. Infraestruturas e O. Estr. ou Oc. em Solo Rústico - Unidades Industriais Isoladas
- RREG Espaços de Exploração de Recursos Energéticos e Geológicos
- REIOC Esp. Dest. Equip. Infraestruturas e O. Estr. ou Oc. em Solo Rústico - Herdades e Quintas com Edificação Isolada
- REIOC Esp. Dest. Equip. Infraestruturas e O. Estr. ou Oc. em Solo Rústico - Equipamentos
- REIOC Esp. Dest. Equip. Infraestruturas e O. Estr. ou Oc. em Solo Rústico - Ministério da Defesa Nacional
- REIOC Esp. Dest. Equip. Infraestruturas e O. Estr. ou Oc. em Solo Rústico - Infraestruturas Verdes
- RED Áreas de Edificação Dispersa

----- UOPG nova delimitação

Limites Administrativos do município de Benavente
(Carta Administrativa Oficial de Portugal, DGT - Versão CAOP 2023)



ALTERAÇÃO
1ª REVISÃO PDM
BENAVENTE
para Adequação RJIGT

CÂMARA MUNICIPAL DE BENAVENTE

PROPOSTA

ORDENAMENTO - CLASSIFICAÇÃO E QUALIFICAÇÃO DO SOLO
- SÃO BRÁS -

data
março 2025

escala
1/25.000

ficha

L

PPN da saída gráfica analógica = 2,50