


PLANO GERAL INTERVENÇÃO - ESTRADA MALHADA DOS CARRASCOS, SAMORA CORREIA

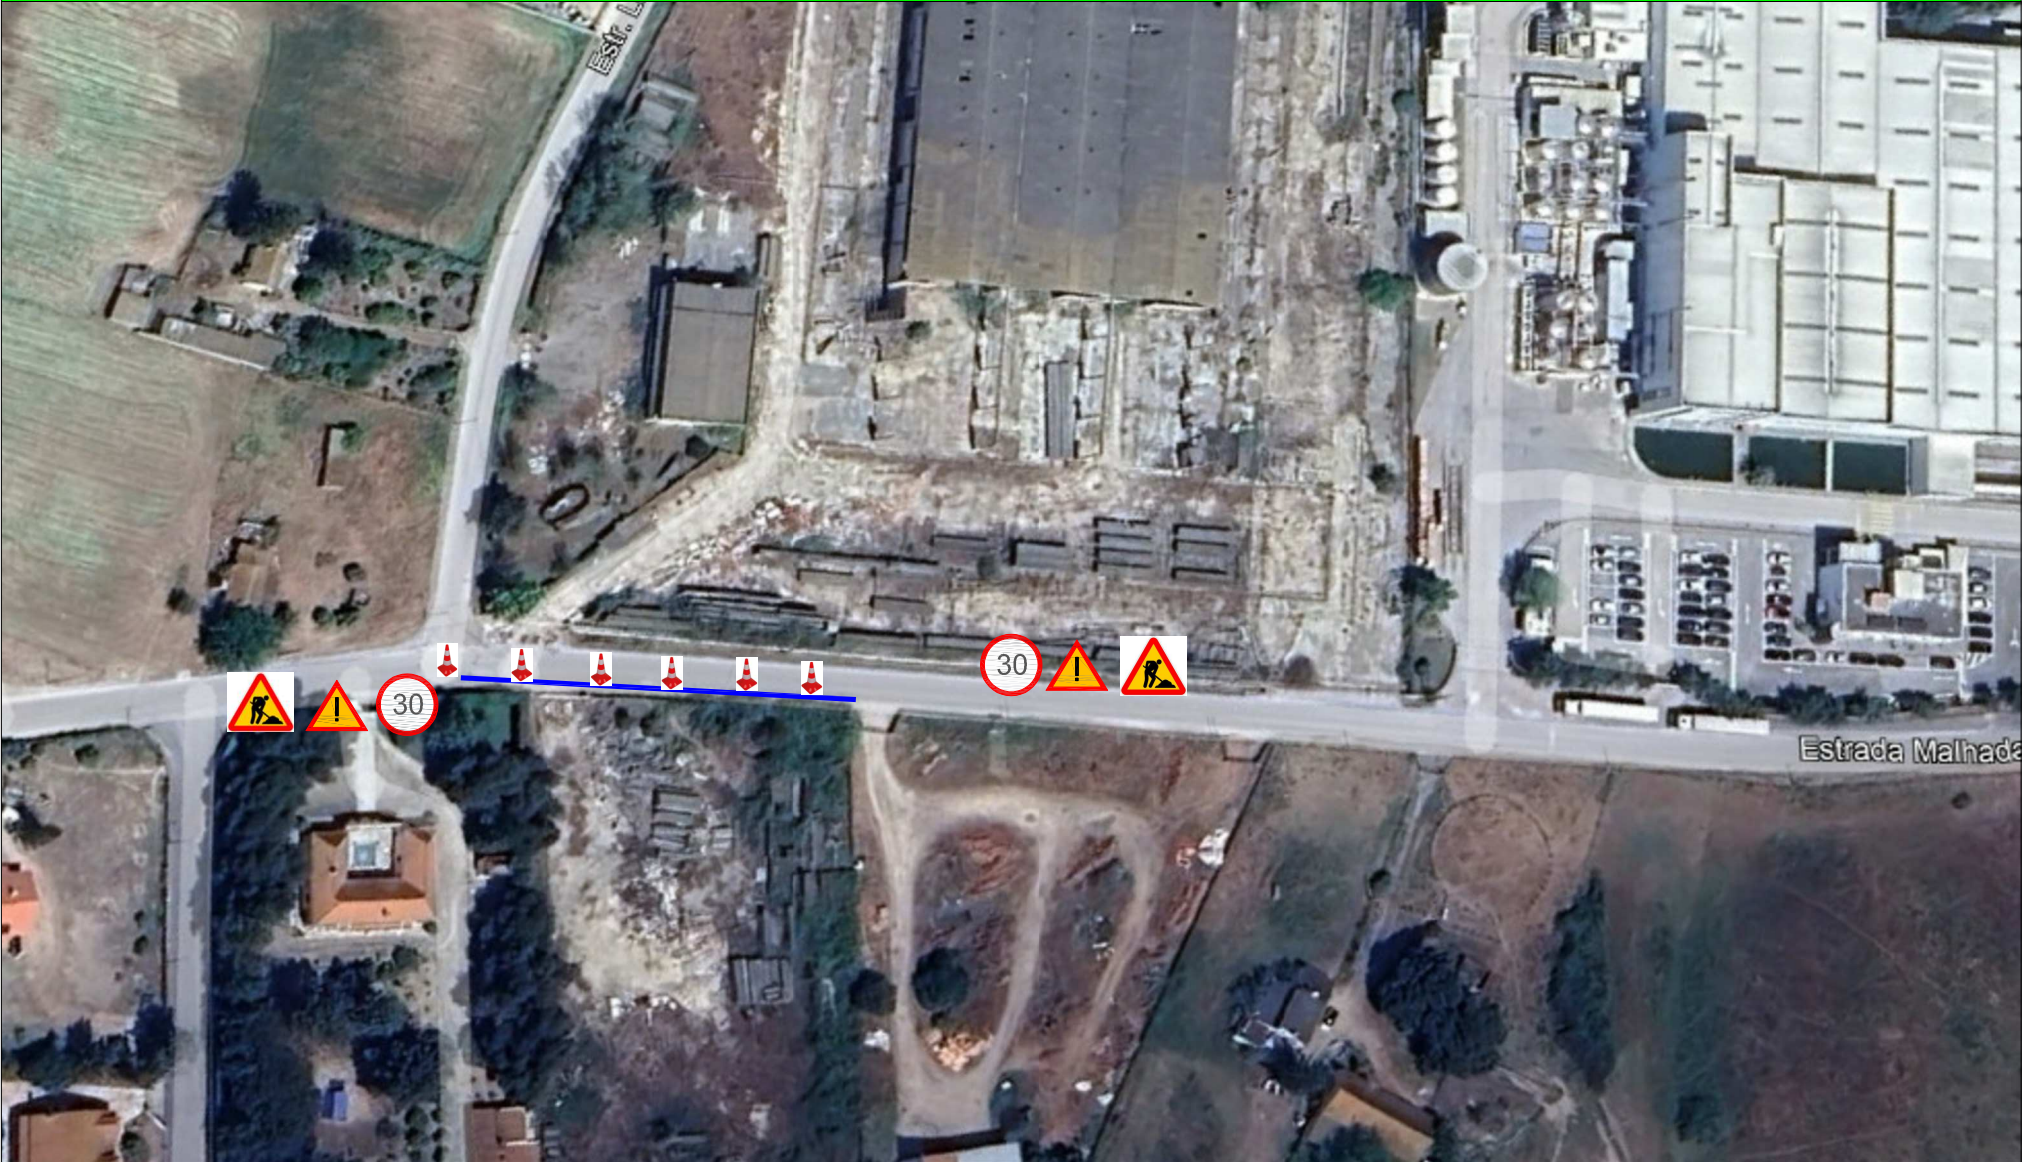

LEGENDA	
	ZONA INTERVENÇÃO
	DESVIO PROPOSTO
	TRÁNSITO PROIBIDO
	PROIBIDO CIRCULAR A MAIS 30
	SENTIDO PROIBIDO
	TRABALHOS NA VIA
	OUTROS PERIGOS
	SUPRESSÃO DE VIA DE TRÁNSITO
	DESVIO
	CONE DE SINALIZAÇÃO

Dono Obra AR - ÁGUAS DO RIBATEJO, EIM, SA			Obra	
Entidade Executante EcoEdifica, Ambiente e Construções, S.A.			Empreitada de Manutenção de Redes de Abastecimento	
Local Estrada Malhada dos Carrascos, Samora Correia				
Desenho	Data	Escala	EXECUÇÃO	
Plano de Sinalização Temporária	11/2025	S/E	1.0	