


PDM VIGOR

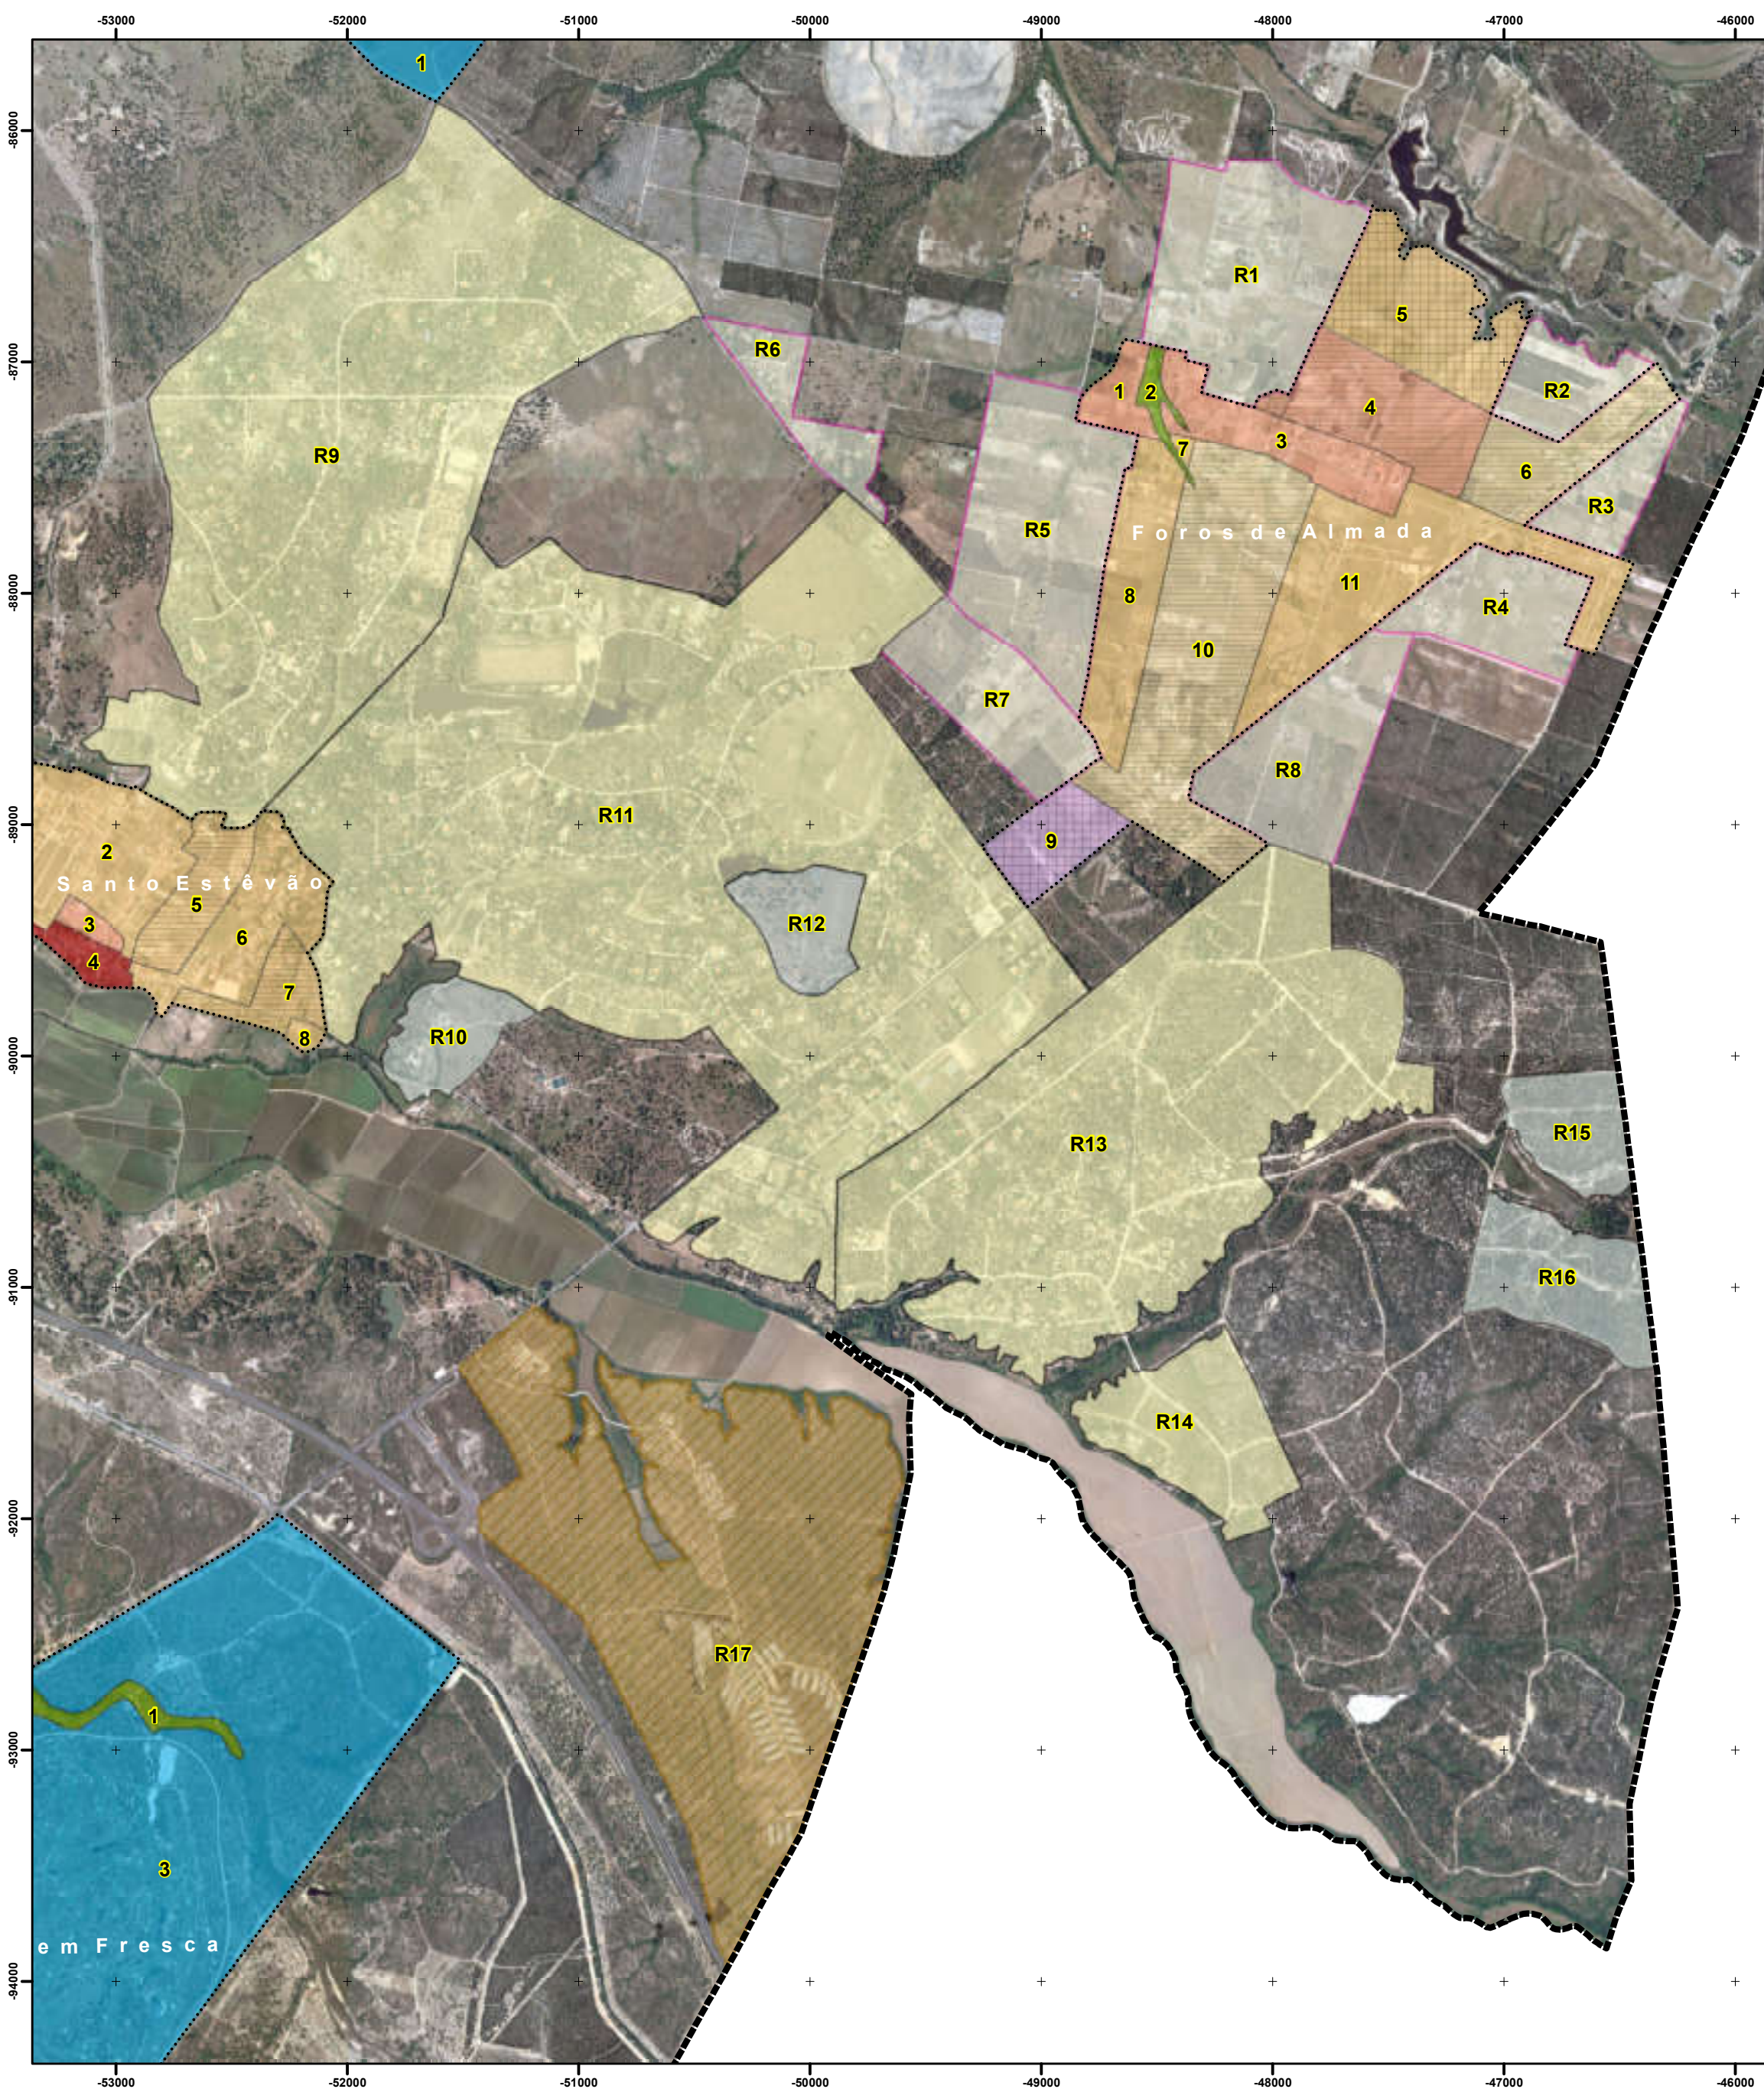

Limite do Perímetro Urbano

SOLO URBANO

CATEGORIA OPERATIVA - SOLO URBANIZAVEL

- Espaço Central (Núcleo Antigo)
- Espaço Central (Consolidado)
- Espaço Central (a Estruturar)
- Espaço Residencial (Consolidado)
- Espaço Residencial (a Estruturar)
- Espaço Urbano de Baixa Densidade (Consolidado)
- Espaço Urbano de Baixa Densidade (a Estruturar)
- Espaço de Atividades Económicas
- Espaço Verde
- Espaço de Uso Especial - Equipamento
- Espaço de Uso Especial - Segunda Residência


CATEGORIA OPERATIVA - SOLO URBANIZAVEL

- Espaço Residencial (Expansão)
- Espaço Urbano de Baixa Densidade (Expansão)
- Espaço de Atividades Económicas (Expansão)
- Espaço de Uso Especial (Expansão) - Equipamento

SOLO RURAL

- Área de Edificação Dispersa
- Equipamentos
- Espaço Afeto a Atividades Industriais
- Espaço de Recursos Geológicos
- Herdades e Quintas com Edificação Isolada
- Unidades Industriais Isoladas
- Infraestruturas Afetas ao MDN

FUNDAMENTAÇÃO

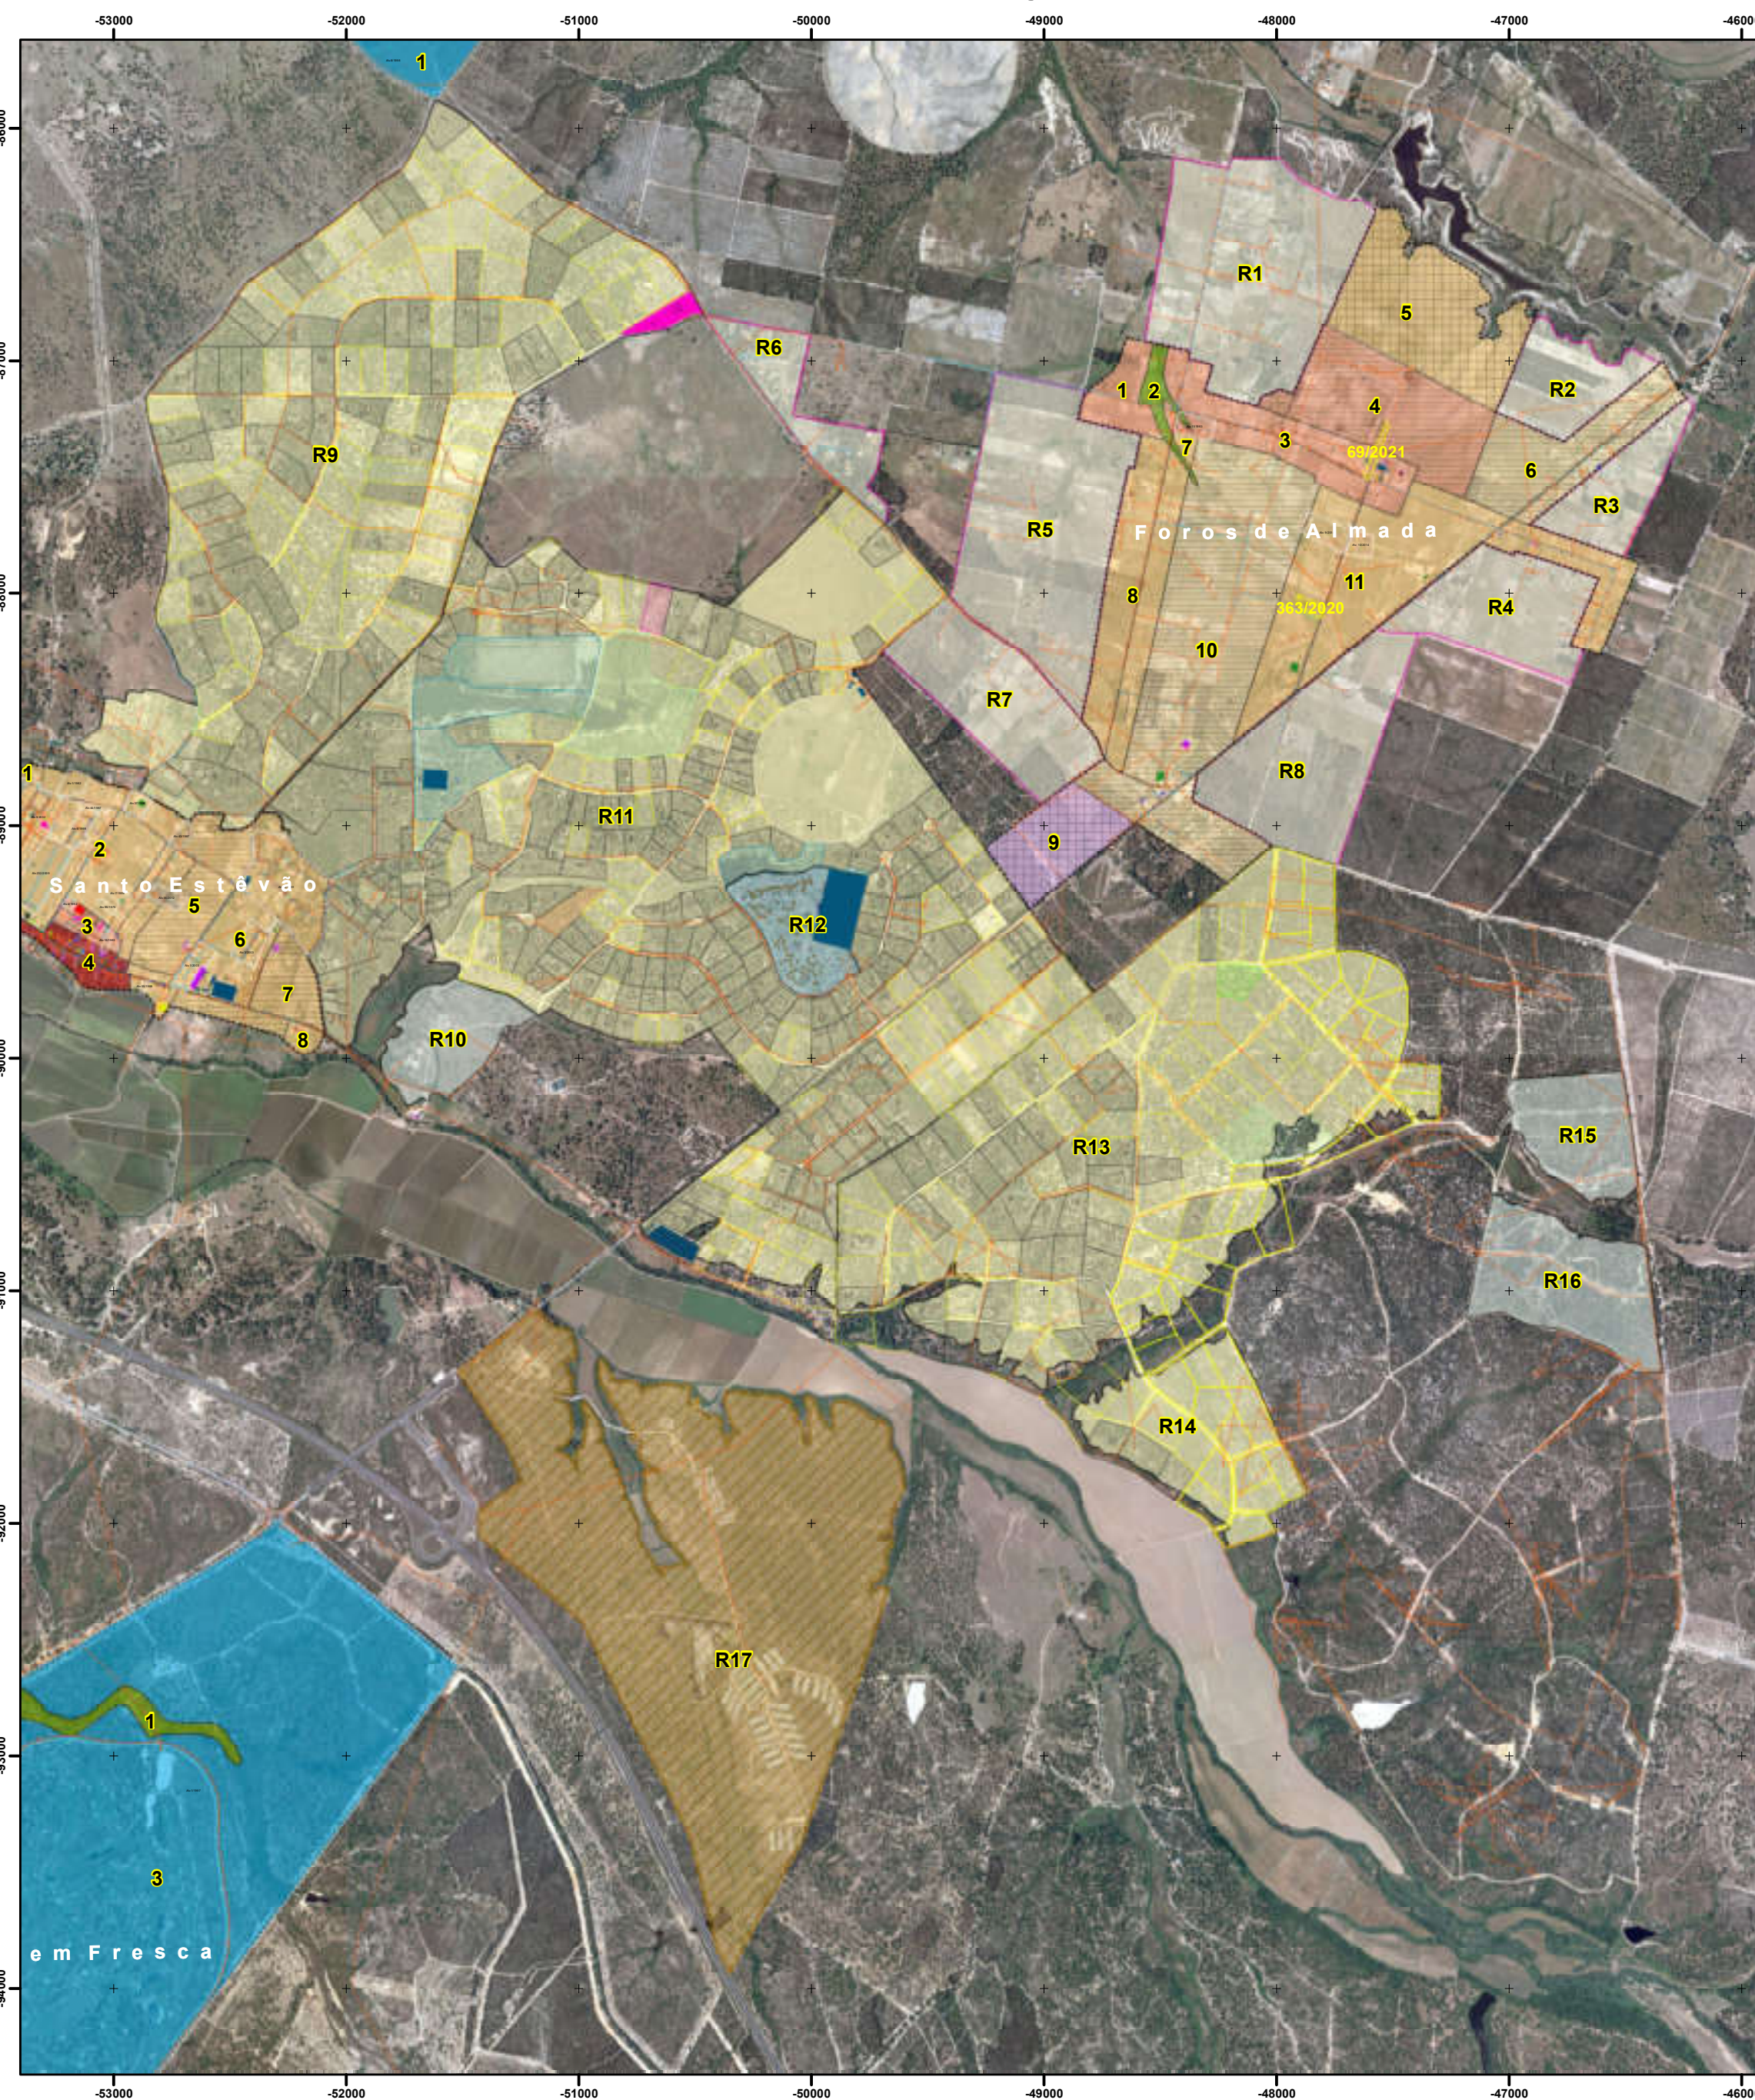

Limite do Perímetro Urbano

COMPROMISSOS

- Loteamentos
- Processos Camarários a decorrer

INFRAESTRUTURAS

- Rede de Abastecimento de Água
- Rede de Saneamento
- Rede de Transporte Público
- Distribuição de gás natural
- Rede Elétrica
- RSU
- Poste Telefónico

EQUIPAMENTOS

Função

- ADMINISTRATIVA
- BOMBEIROS
- CENTRO DE SAÚDE
- CTT
- CULTURAL E RECREATIVA
- ENSINO
- EQUIPAMENTO DESPORTIVO
- GNR
- LAR / CENTRO DE DIA
- MERCADO DIÁRIO
- OPERADORA TRANSPORTES
- PARQUE/LAZER
- RELIGIOSO
- SAÚDE
- COMERCIO
- SERVIÇOS PÚBLICOS
- TURISMO RURAL / HABITAÇÃO
- OUTROS SERVIÇOS
- RESTAURAÇÃO
- EQUIPAMENTOS EM GERAL

UOPG'S

UNIDADES DE EXECUÇÃO

ATIVIDADE ECONÓMICA

Concentração de Empresas

Parque Industrial

R9 - VALE DO PAU QUEIMADO

R11 e R12 - HERDADE DO ZAMBUEIRO

R13 e R14 - MATA DO DUQUE

Edificações

Ocupada - Habitação

Ocupada - Equipamento

A decorrer Lic. Constr. Moradia e Anexo


Lic. Construção - Habitação

Projeto Arquitetura Aprovado

Lic. Construção - muros

Desocupada

1ª ALTERAÇÃO PDM

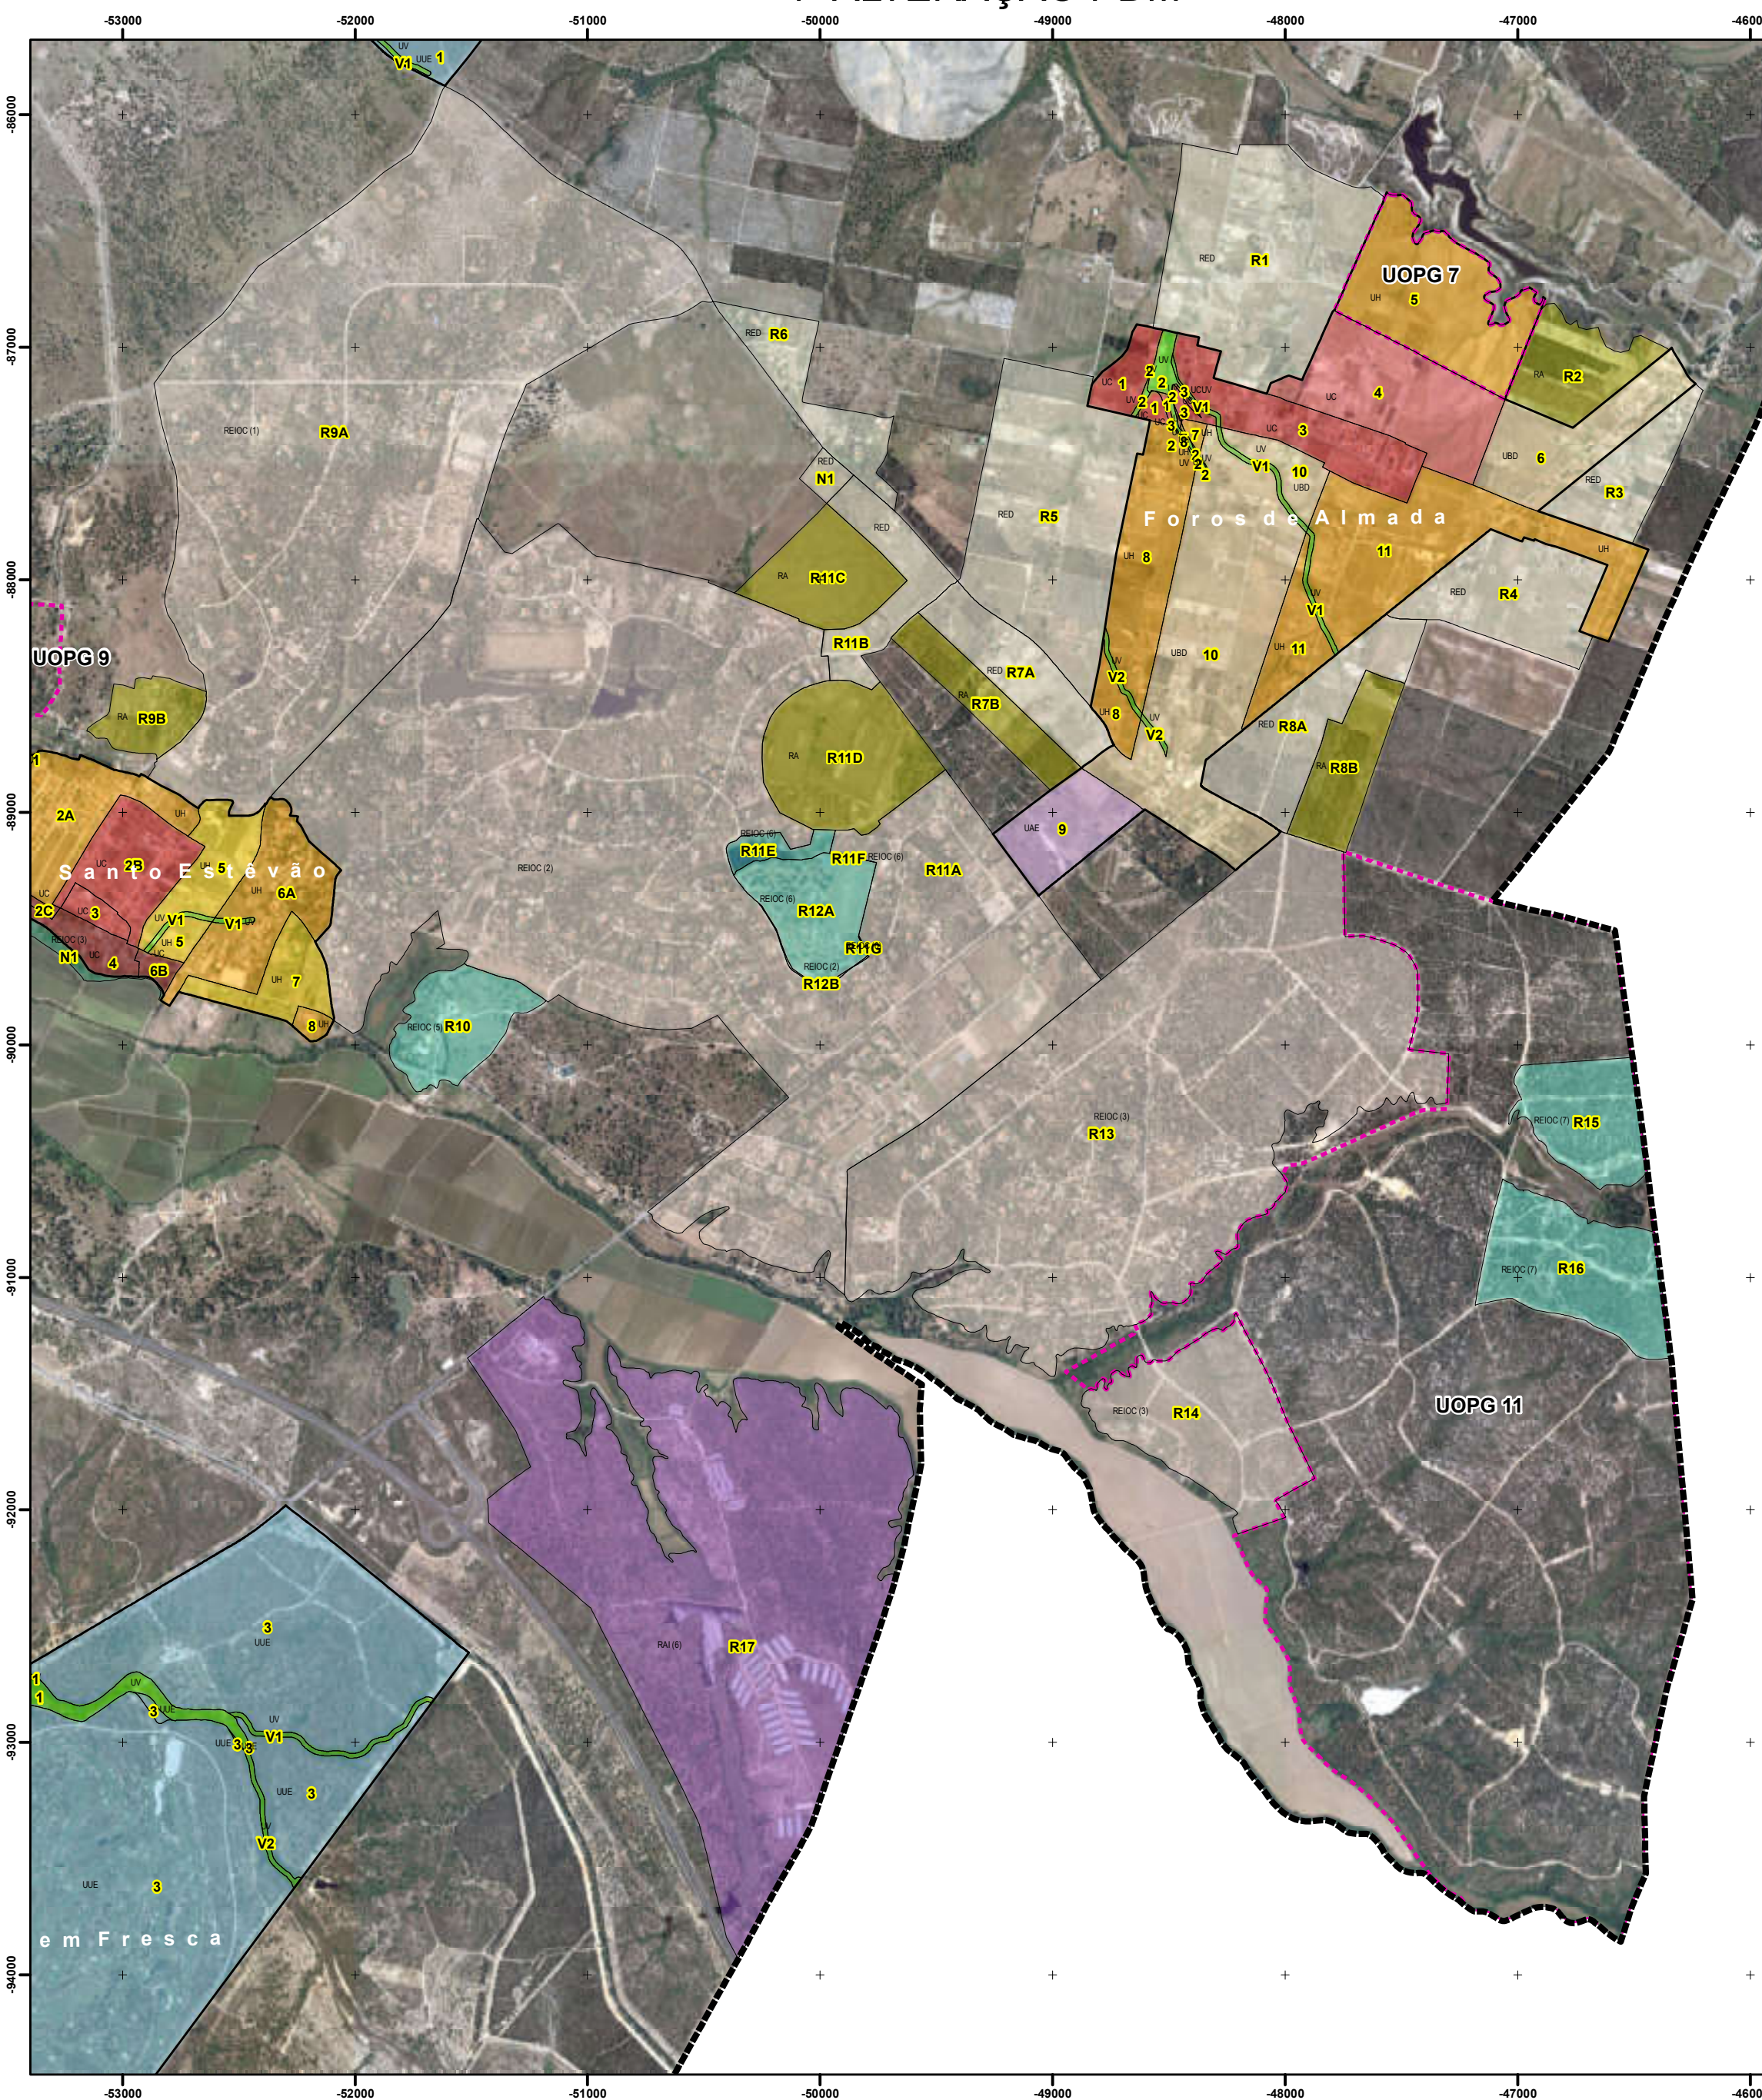

Limite do Perímetro Urbano Proposto

SOLO URBANO

- Espaços Centrais - Núcleo Antigo
- Espaços Centrais - Tipo 1
- Espaços Centrais - Tipo 2
- Espaços Habitacionais - Tipo 1
- Espaços Habitacionais - Tipo 2
- Espaços Urbanos de Baixa Densidade
- Espaços Verdes
- Espaços de Atividades Económicas
- Espaços de Uso Especial - Equipamentos
- Espaços de Uso Especial - Empreendimentos Residenciais

UOPG nova delimitação

SOLO RÚSTICO

- Espaços Agrícolas de Produção
- Espaços Florestais de Produção
- Espaços de Atividades Industriais
- Esp. Dest. Equip. Infraestruturas e O. Estr. ou Oc. em Solo Rústico - Unidades Industriais Isoladas
- Espaços de Exploração de Recursos Energéticos e Geológicos
- Esp. Dest. Equip. Infraestruturas e O. Estr. ou Oc. em Solo Rústico - Herdades e Quintas com Edificação Isolada
- Esp. Dest. Equip. Infraestruturas e O. Estr. ou Oc. em Solo Rústico - Equipamentos
- Esp. Dest. Equip. Infraestruturas e O. Estr. ou Oc. em Solo Rústico - Ministério da Defesa Nacional
- Esp. Dest. Equip. Infraestruturas e O. Estr. ou Oc. em Solo Rústico - Infraestruturas Verdes
- Áreas de Edificação Dispersa

Limites Administrativos do município de Benavente
(Carta Administrativa Oficial de Portugal, DGT - Versão CADP 2023)

Município Freixas Santo Estêvão



ALTERAÇÃO 1ª REVISÃO PDM BENAVENTE para Atribuição RUST

CÂMARA MUNICIPAL DE BENAVENTE

PROPOSTA

ORDENAMENTO - CLASSIFICAÇÃO E QUALIFICAÇÃO DO SOLO

FOROS DE ALMADA - HERDADE DO ZAMBUEIRO - VALE DO PAU QUEIMADO - MATA DO DUQUE

data março 2025 escala 1:25.000

ficha E

PPN da saída gráfica analógica = 3.13